



PLANNING AND MAPPING CONSULTANTS COMPANY LIMITED
194 PHETKASORN ROAD HATYAI, BONGKRAPIA 90100
Tel: 090-425-1102/090-422-0591
Fax: 090-011-5384/090-011-5385

NOTE:
ALL DESIGN DRAWINGS AND OTHER PRODUCTIONS UNDER THIS NAME
OF FINEC, S.p.A. ARE LEGALLY THE PROPERTIES OF FINEC CO., LTD.
AND CANNOT BE USED WITHOUT PRIOR WRITTEN PERMISSION.

DRAWN BY

นาย ทศพล ชูทอง สก.บ
นางสาว สุไหวะคะ ผื่นผา สก.บ

REVISION		
No.	DATE	DESCRIPTION

แป้นแสงสว่าง ชั้น 7


SCALE : 1:150

DATE OF ISSUE : 29-11-2013

FILE NAME :

DRAWING No.	EE-28
-------------	-------

TOTAL DRAWING	362
---------------	-----

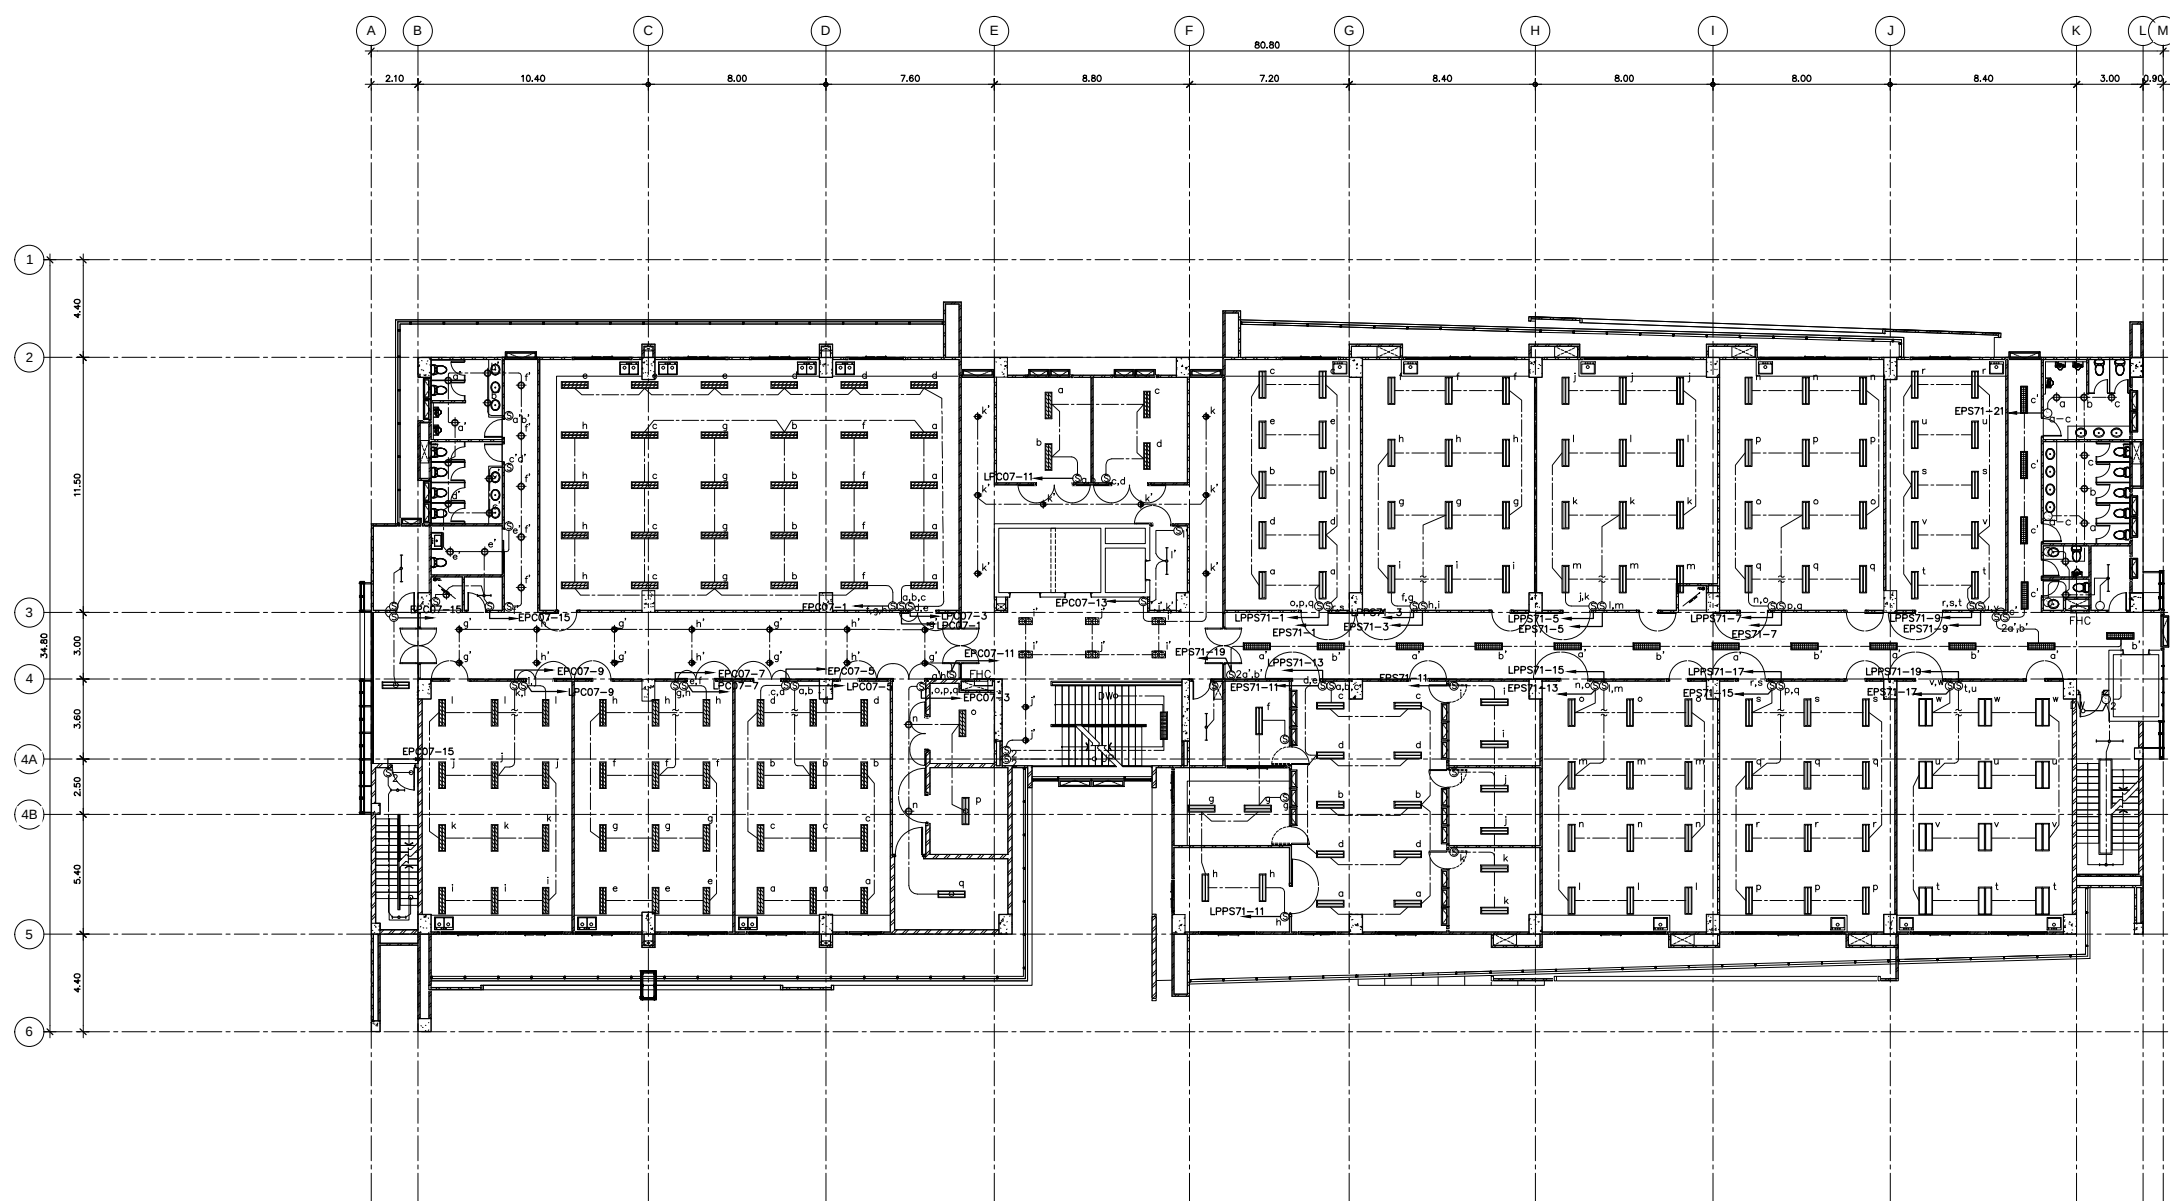

แปลนแสงสว่าง ชั้น 7

มาตราส่วน

1:150