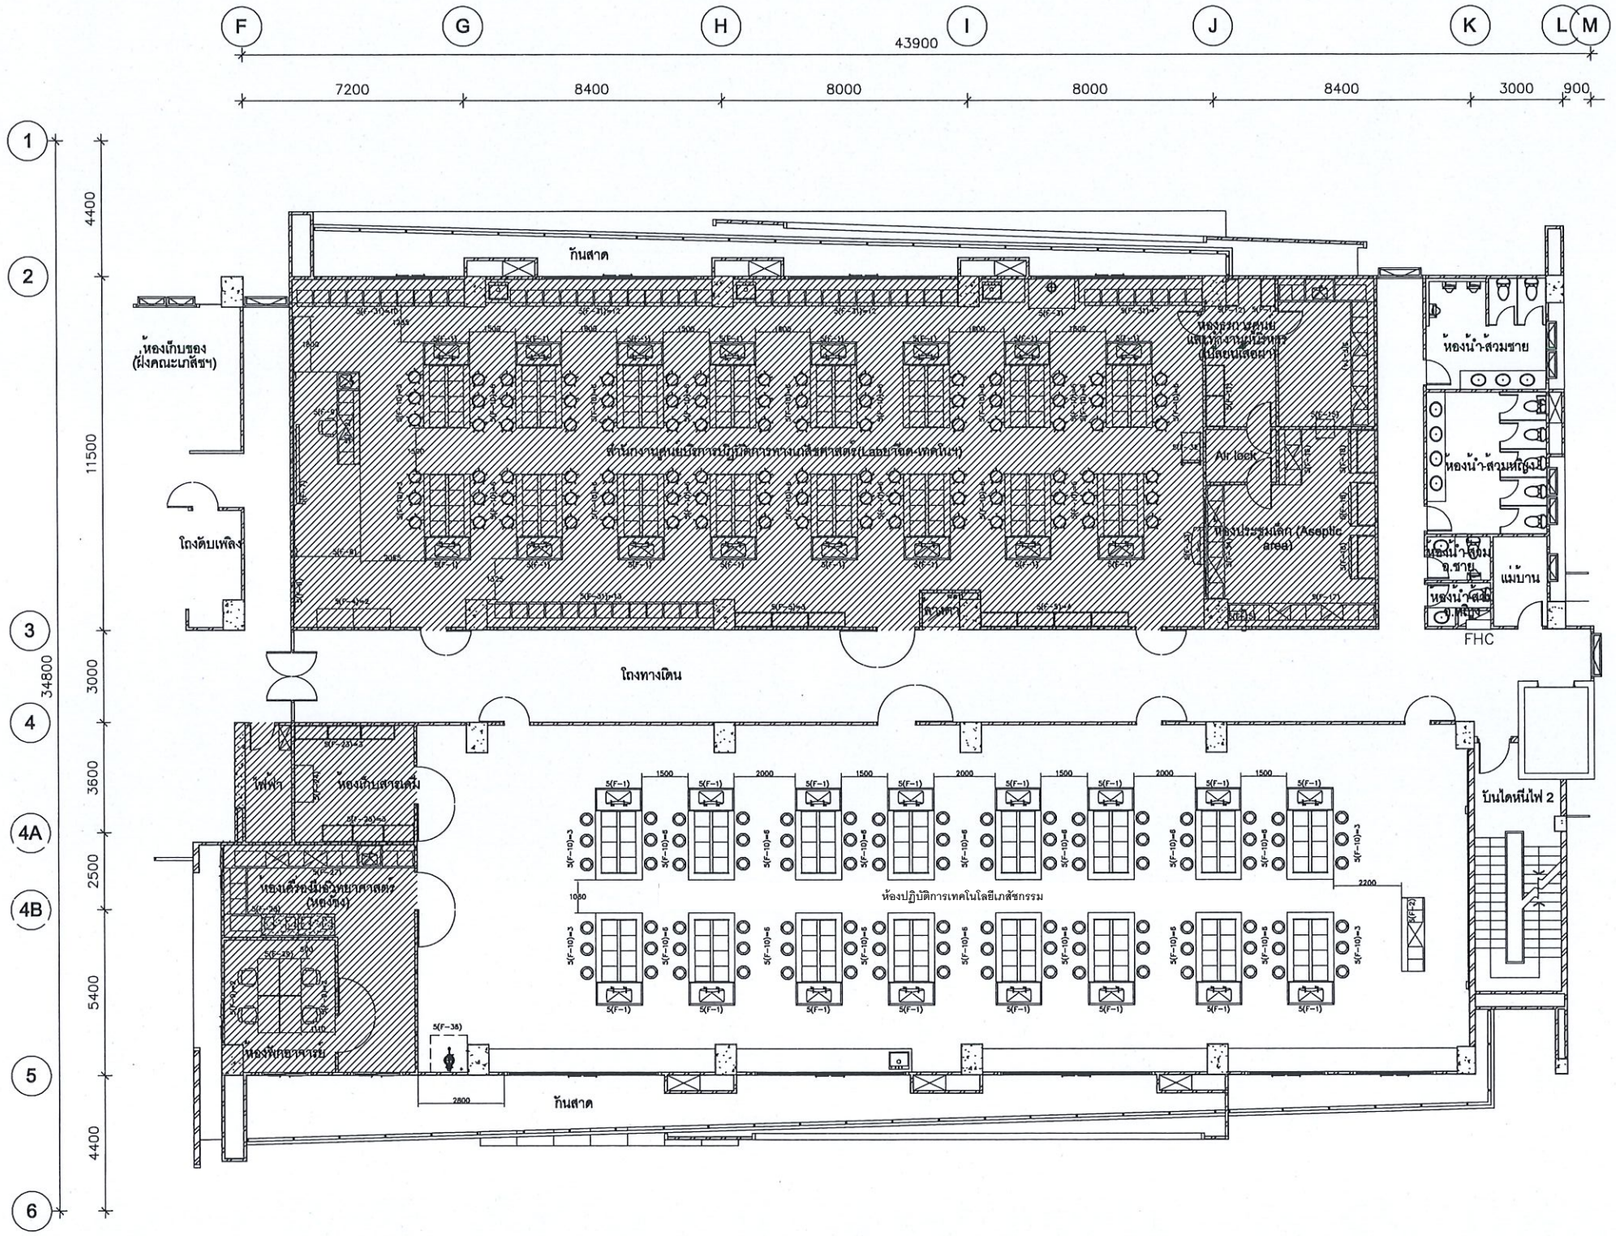

ผังการจัดวางครุภัณฑ์ ชั้น 5

มาตราส่วน 1:200

มหาวิทยาลัยสงขลานครินทร์

REV8_13-11-18