
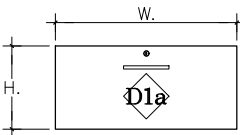


แบบขยายหน้าบานเฟอ์นิจอร์

PROJECT ออกแบบตกแต่งภายในอาคาร
สำนักงานปฏิบัติการโลหกรรมชุมชน แห่งที่ 2
OWNER คณะวิศวกรรมศาตร์ มหาวิทยาลัยวลัยลักษณ์



6108	ID-23
10/01/2562	
แบบอ้างอิง	

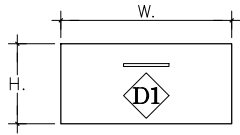

ELEVATION
SCALE 1:25 D1 D1a

หมายเหตุ ขนาดดูจากรูปด้าน




รหัส	รายละเอียด	หมายเหตุ
D1 D1a	หน้าบานลื่นชัก หน้า 20 มม. - ไม้โครงกรู ไม้อัดยางหนา 4 มม. ทำหนารวม 20 มม. - หน้าบาน หลังบาน ติด PLASTIC LAMINATE สีขาว NO. 7949 UN (Soft White) ของ FORMICA - ขอบบานโดยรอบ ติด PLASTIC LAMINATE	
	พื้นลื่นชัก ตัวลื่นชัก และภายในลื่นชักทั้งหมด ไม้อัดยางติด PLASTIC LAMINATE สีขาว NO. 9200 PL (Sparkle White) ของ TD BOARD BY FORMICA	
	รางเลื่อนลื่นชักโลหะแบบ 2 ตอน (ความยาวของรางเลื่อน เชื่คจากความลึกของลื่นชักนั้นอีกครั้ง)	บานละ 1 ชุด
	มือจับแบบก้าน	บานละ 1 ชุด
D1a	กุญแจล๊อค	บานละ 1 ชุด

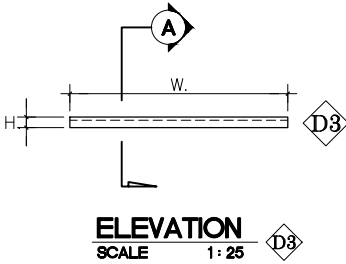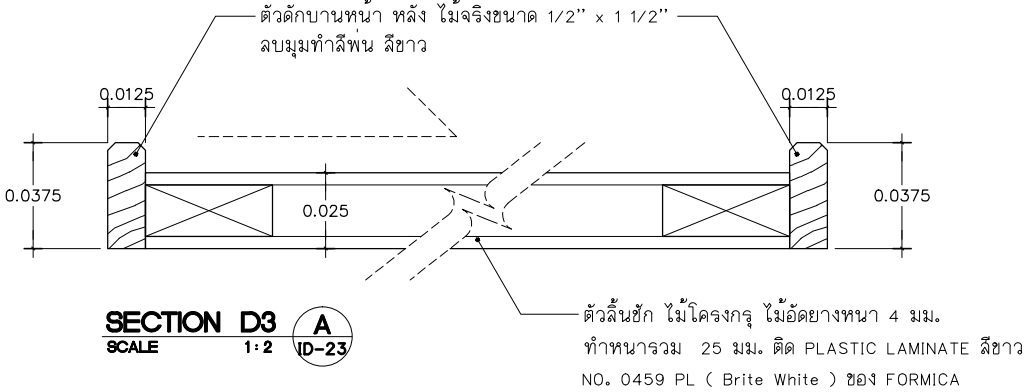

ELEVATION
SCALE 1:25 D3

หมายเหตุ ขนาดดูจากรูปด้าน

รหัส	รายละเอียด	หมายเหตุ
D3	ลื่นชักคีย์บอร์ด - ตัวดักบานหน้า หลัง ไม้จริงขนาด 1/2" x 1 1/2" ลบมุม ทำสีพ่น สีขาว	
	ตัวลื่นชัก ไม้โครงกรู ไม้อัดยางหนา 4 มม. ทำหนารวม 25 มม. ติด PLASTIC LAMINATE สีขาว NO. 7949 UN (Soft White) ของ FORMICA	
	รางเลื่อนลื่นชักโลหะแบบ 2 ตอน (ความยาวของรางเลื่อน เชื่คจากความลึกของลื่นชักนั้นอีกครั้ง)	บานละ 1 ชุด
	มือจับขอบบาน	บานละ 1 ชุด

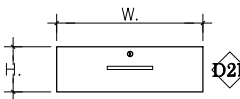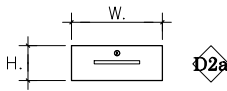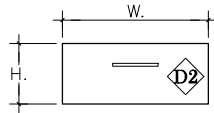

ELEVATION
SCALE 1:25 D2 D2a D2b

หมายเหตุ ขนาดดูจากรูปด้าน

รหัส	รายละเอียด	หมายเหตุ
D2 D2a D2b	หน้าบานลื่นชัก หน้า 20 มม. - ไม้โครงกรู ไม้อัดยางหนา 4 มม. ทำหนารวม 20 มม. - หน้าบาน ติด PLASTIC LAMINATE สีน้ำตาลลายไม้ NO. 6404 NG (Bleached Elm) ของ FORMICA - หลังบาน ติด PLASTIC LAMINATE สีขาว NO. 7949 UN (Soft White) ของ FORMICA - ขอบบานโดยรอบ ติด PLASTIC LAMINATE สีน้ำตาลลายไม้	
	พื้นลื่นชัก ตัวลื่นชัก และภายในลื่นชักทั้งหมด ไม้อัดยางติด PLASTIC LAMINATE สีขาว NO. 9200 PL (Sparkle White) ของ TD BOARD BY FORMICA	
	รางเลื่อนลื่นชักโลหะแบบ 2 ตอน (ความยาวของรางเลื่อน เชื่คจากความลึกของลื่นชักนั้นอีกครั้ง)	บานละ 1 ชุด
	มือจับแบบก้าน	บานละ 1 ชุด
D2a	กุญแจล๊อค	บานละ 1 ชุด
D2b	กุญแจล๊อค 3 ตอน	บานละ 1 ชุด




P.M. DESIGN CO., LTD
9 RAJDAHREI RD. 801 2,
HATYAI , SONGKHLA 90110
Tel.(074)233380 Fax.(074)239201
E-mail : P.M.DESIGN1 @ yahoo.com

แปลนตำแหน่งเตารับ (เดิม)

PROJECT ออกแบบตกแต่งภายในอาคาร
สถานที่ปฏิบัติงานช่างกรรมช่างชั้น 2
OWNER คณะวิศวกรรมศาสตร์ มหาวิทยาลัยสงขลานครินทร์

6108	ID-24
10/01/2562	
แบบอ้างอิง	-

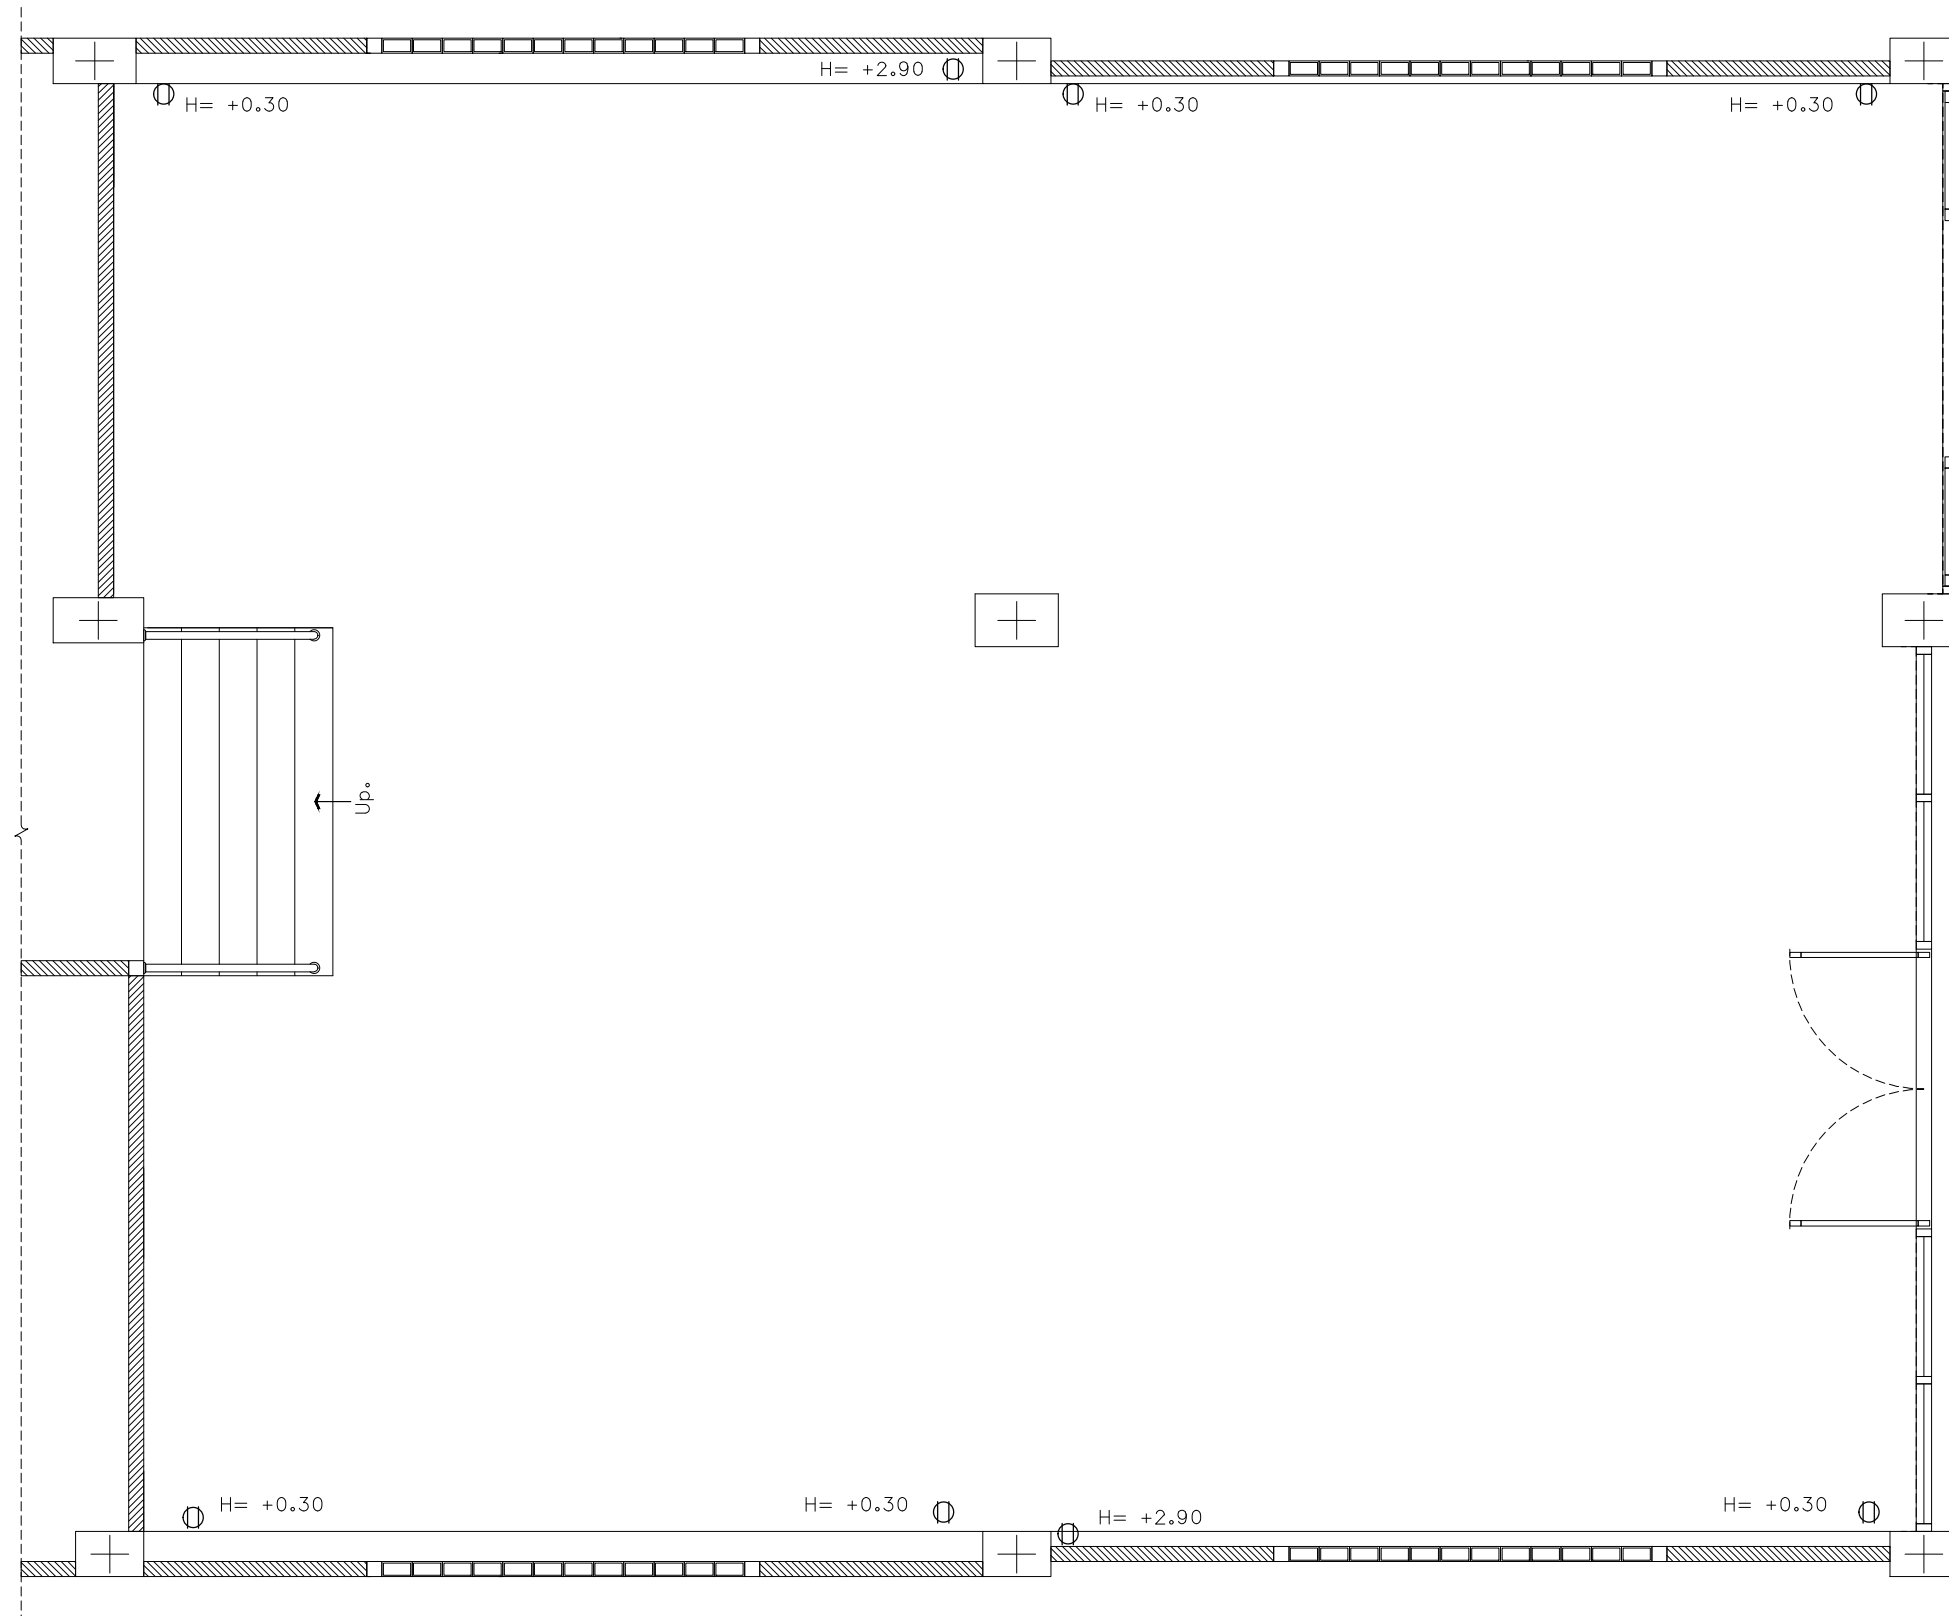

แปลนตำแหน่งเตารับ (เดิม)
SCALE 1 : 50



P.M. DESIGN CO., LTD
9 RAJDAHREI RD. SOI 2,
HATYAI, SONGKHLA 90110
Tel.(074)233380 Fax.(074)239201
E-mail : PM.DESIGN1 @ yahoo.com


ไฟ LED ชนิดเล่น แสง DAY LIGHT 1 เส้น
ตำแหน่งป้ายบอกประเภทยา
ต่อเป็นวงจรเดียวกัน ยาวต่อเนื่องทั้ง 6 ตู้

-JUNCTION BOX
(เพื่อวงจรสำหรับส่องสว่างป้ายชื่อร้าน)

P.M. DESIGN CO., LTD
9 RAJADAMREI RD. SOI 2,
HATYAI, SONGKHLA 90110
Tel.(074)233380 Fax.(074)239201
E-mail : PM_DESIGN1 @ yahoo.com

แปลนไฟฟ้าในฝ้าเพดาน และป้าย

PROJECT ออกแบบตกแต่งภายในอาคาร	
สถานที่ปฏิบัติงานก่อสร้างชุมชน แห่งที่ 2	
OWNER คณะวิศวกรรมศาสตร์ มหาวิทยาลัยสงขลานครินทร์	
6108	ID-26
10/01/2562	
แบบอ้างอิง	-

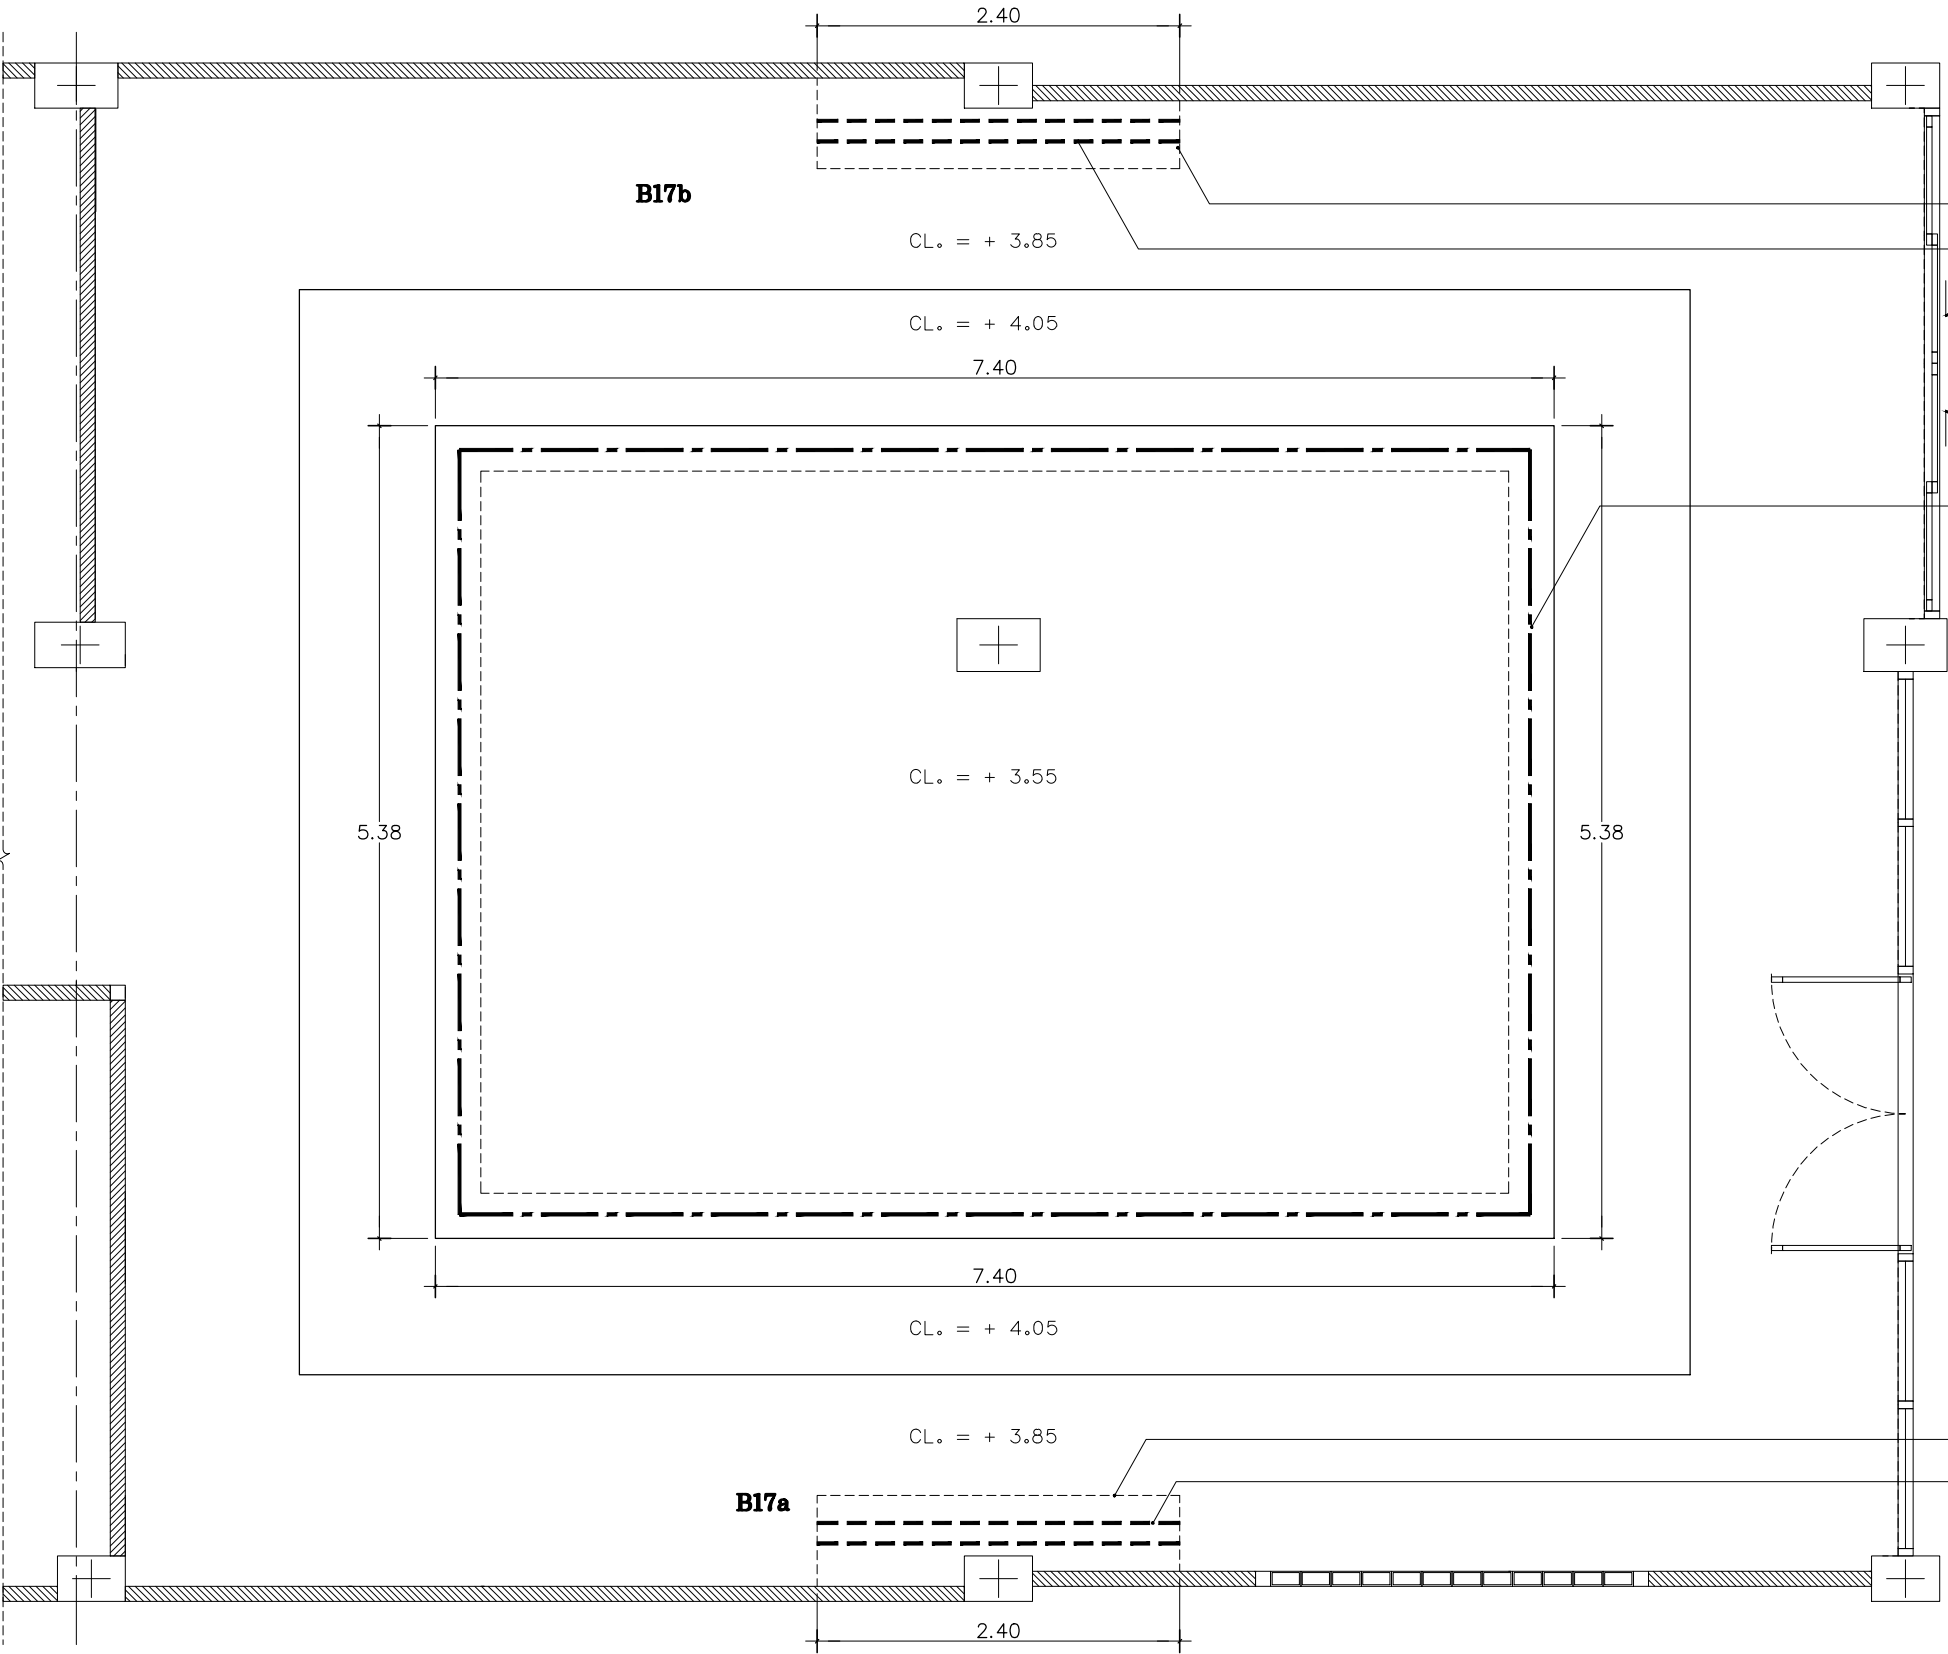

ป้ายติดผนัง + 3.00
เส้นประแสดงตำแหน่งไฟ LED ภายในป้าย
โดยเชื่อมต่อสวิทช์เปิดปิดกับ เต้ารับเดิมของอาคาร
LED ชนิดเส้น แสง DAY LIGHT 2 เส้น แนวยาว

งานฝ้าเพดานของเดิมทั้งหมด CL. = + 3.55
งานตกแต่งภายใน เพิ่มไฟในหลืบของฝ้าเพดานเดิม
เส้นประแสดงตำแหน่งหลืบซ่อนไฟ LED
แสง RGB ชนิดเส้น โดยรอบ
โดยเพิ่มสวิทช์ เชื่อมต่อกับระบบไฟฟ้าเดิมของอาคาร

ป้ายติดผนัง H = + 3.00
เส้นประแสดงตำแหน่งไฟ LED ภายในป้าย
LED ชนิดเส้น แสง DAY LIGHT 2 เส้น แนวยาว
โดยเชื่อมต่อสวิทช์เปิดปิดกับ เต้ารับเดิมของอาคาร

แปลนไฟฟ้าในฝ้าเพดาน
SCALE 1: 50



P.M. DESIGN CO., LTD
9 RAJDAHREI RD. SOI 2,
HATYAI, SONGKHLA 90110
Tel.(074)233380 Fax.(074)239201
E-mail : P.M.DESIGN1 @ yahoo.com