

ปรับปรุงคู่มือ

อาคาร 1

คณะเภสัชศาสตร์

มหาวิทยาลัยสงขลานครินทร์

วิทยาเขตหาดใหญ่



คณะเภสัชศาสตร์
มหาวิทยาลัยสงขลานครินทร์
วิทยาเขตหาดใหญ่

รศ.ดร.นันทร วรกุล

นายกมล ปาฬรัตน์


นายอภิรักษ์ โกษะโยธิน

นายแพทย์สาธารณสุขจังหวัด

ประเภทงาน




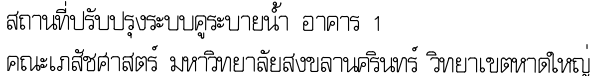

เปลี่ยนแสดงตำแหน่งหน้างาน

มาตราส่วน

1:7500

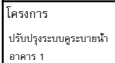

ที่ตั้ง
คณะเภสัชศาสตร์
มหาวิทยาลัยสงขลานครินทร์
วิทยาเขตหาดใหญ่

คณบดีคณะเภสัชศาสตร์

รศ.ดร.เนติพร วรกุล

ผู้ช่วยคณบดีฝ่ายกายภาพ

นายกมล ปาลวัฒน์

หัวหน้าหน่วยอาคารสถานที่

วิศวกร

นายกัณณพจน์ ช่างนุ่น

เขียนแบบ

นางกนกวรรณ วัฒน


ประเภทงาน





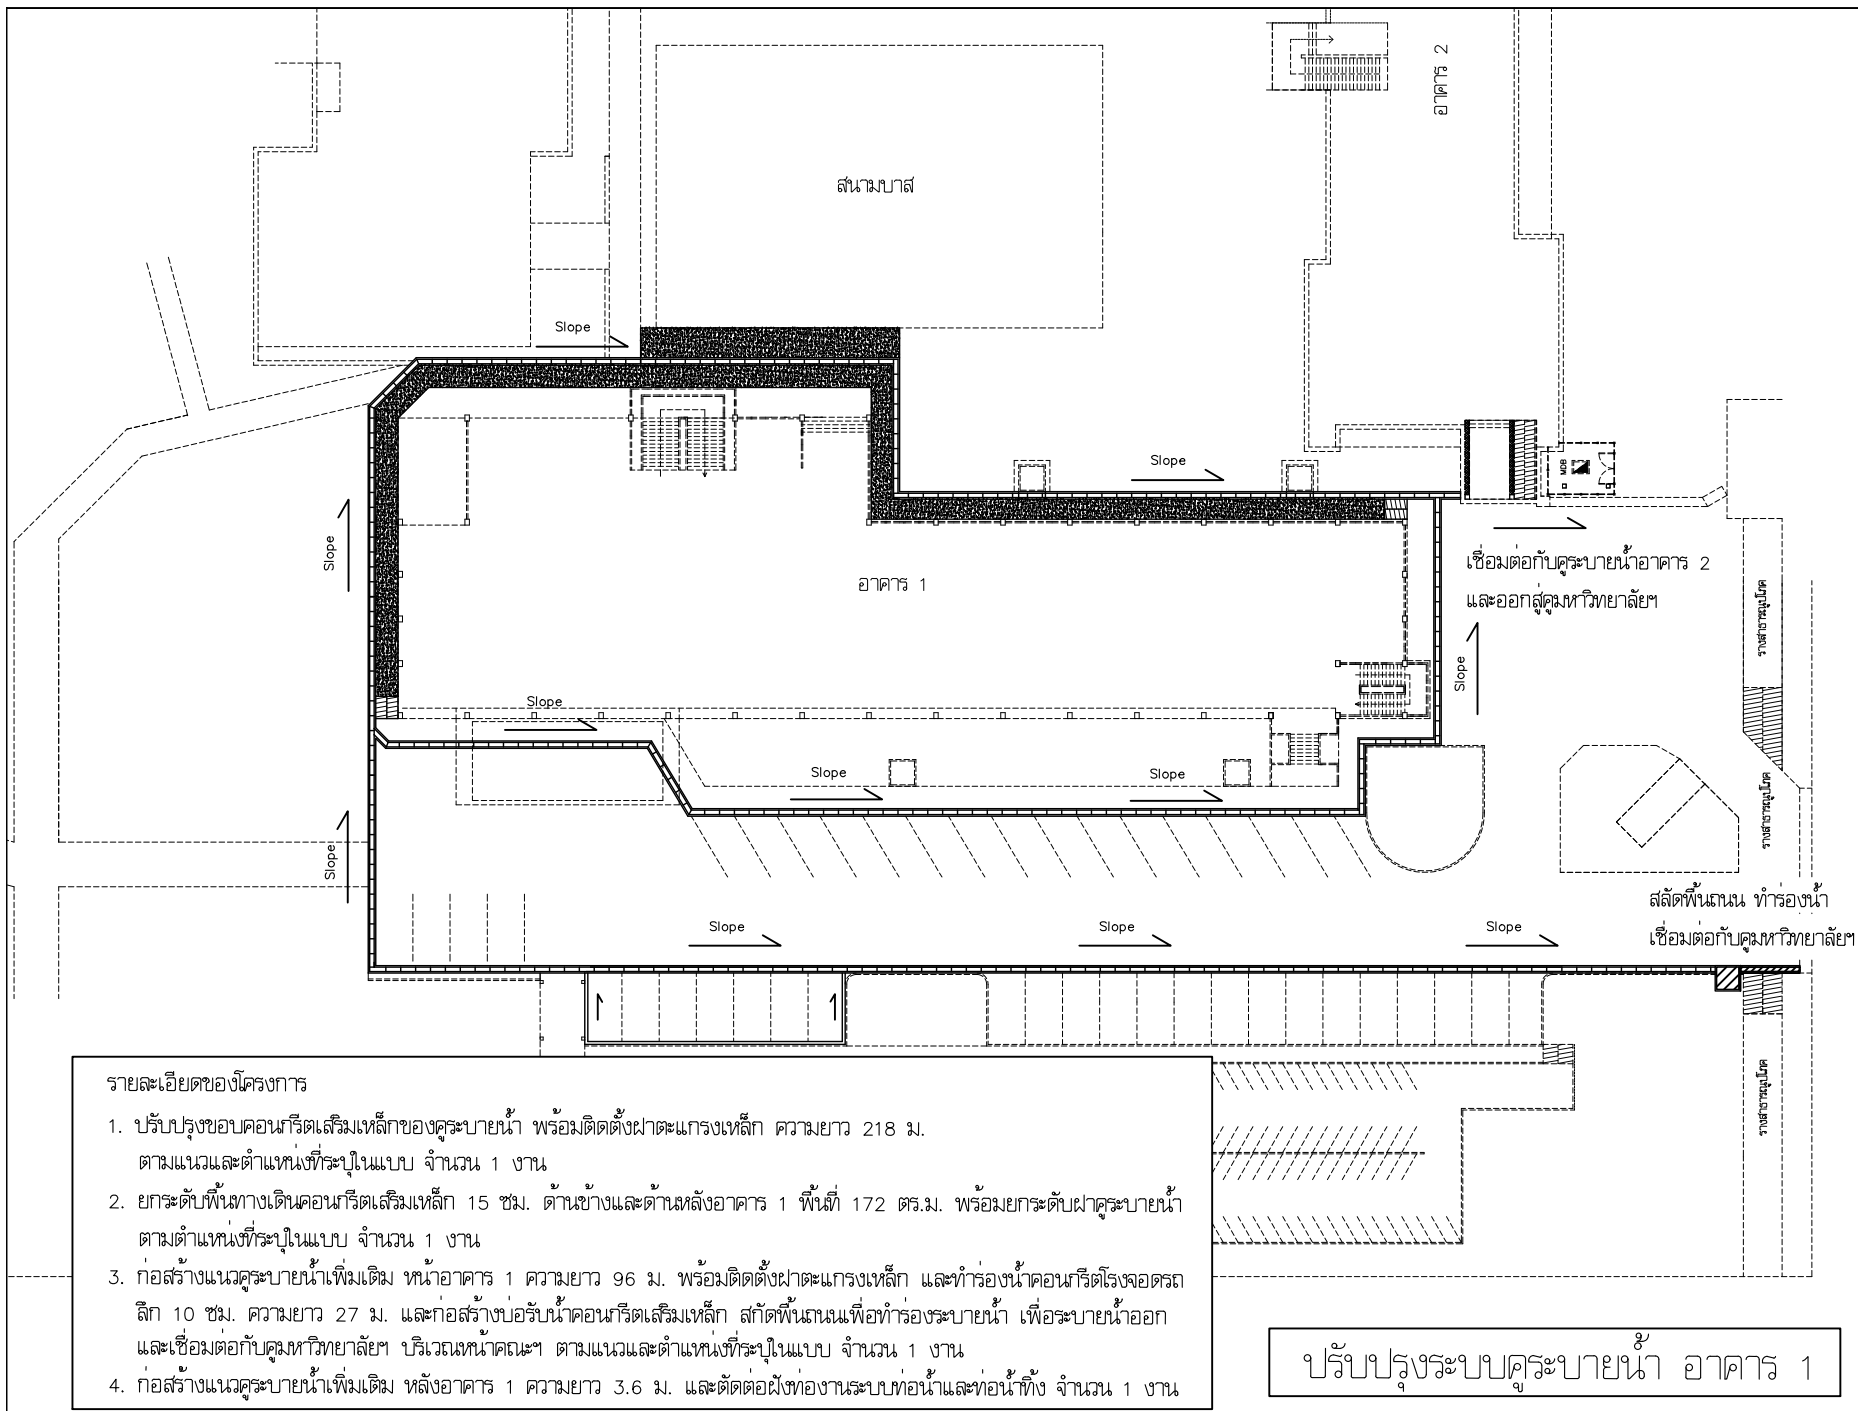



โครงการ
ปรับปรุงระบบระบายน้ำ
อาคาร 1

ที่ตั้ง







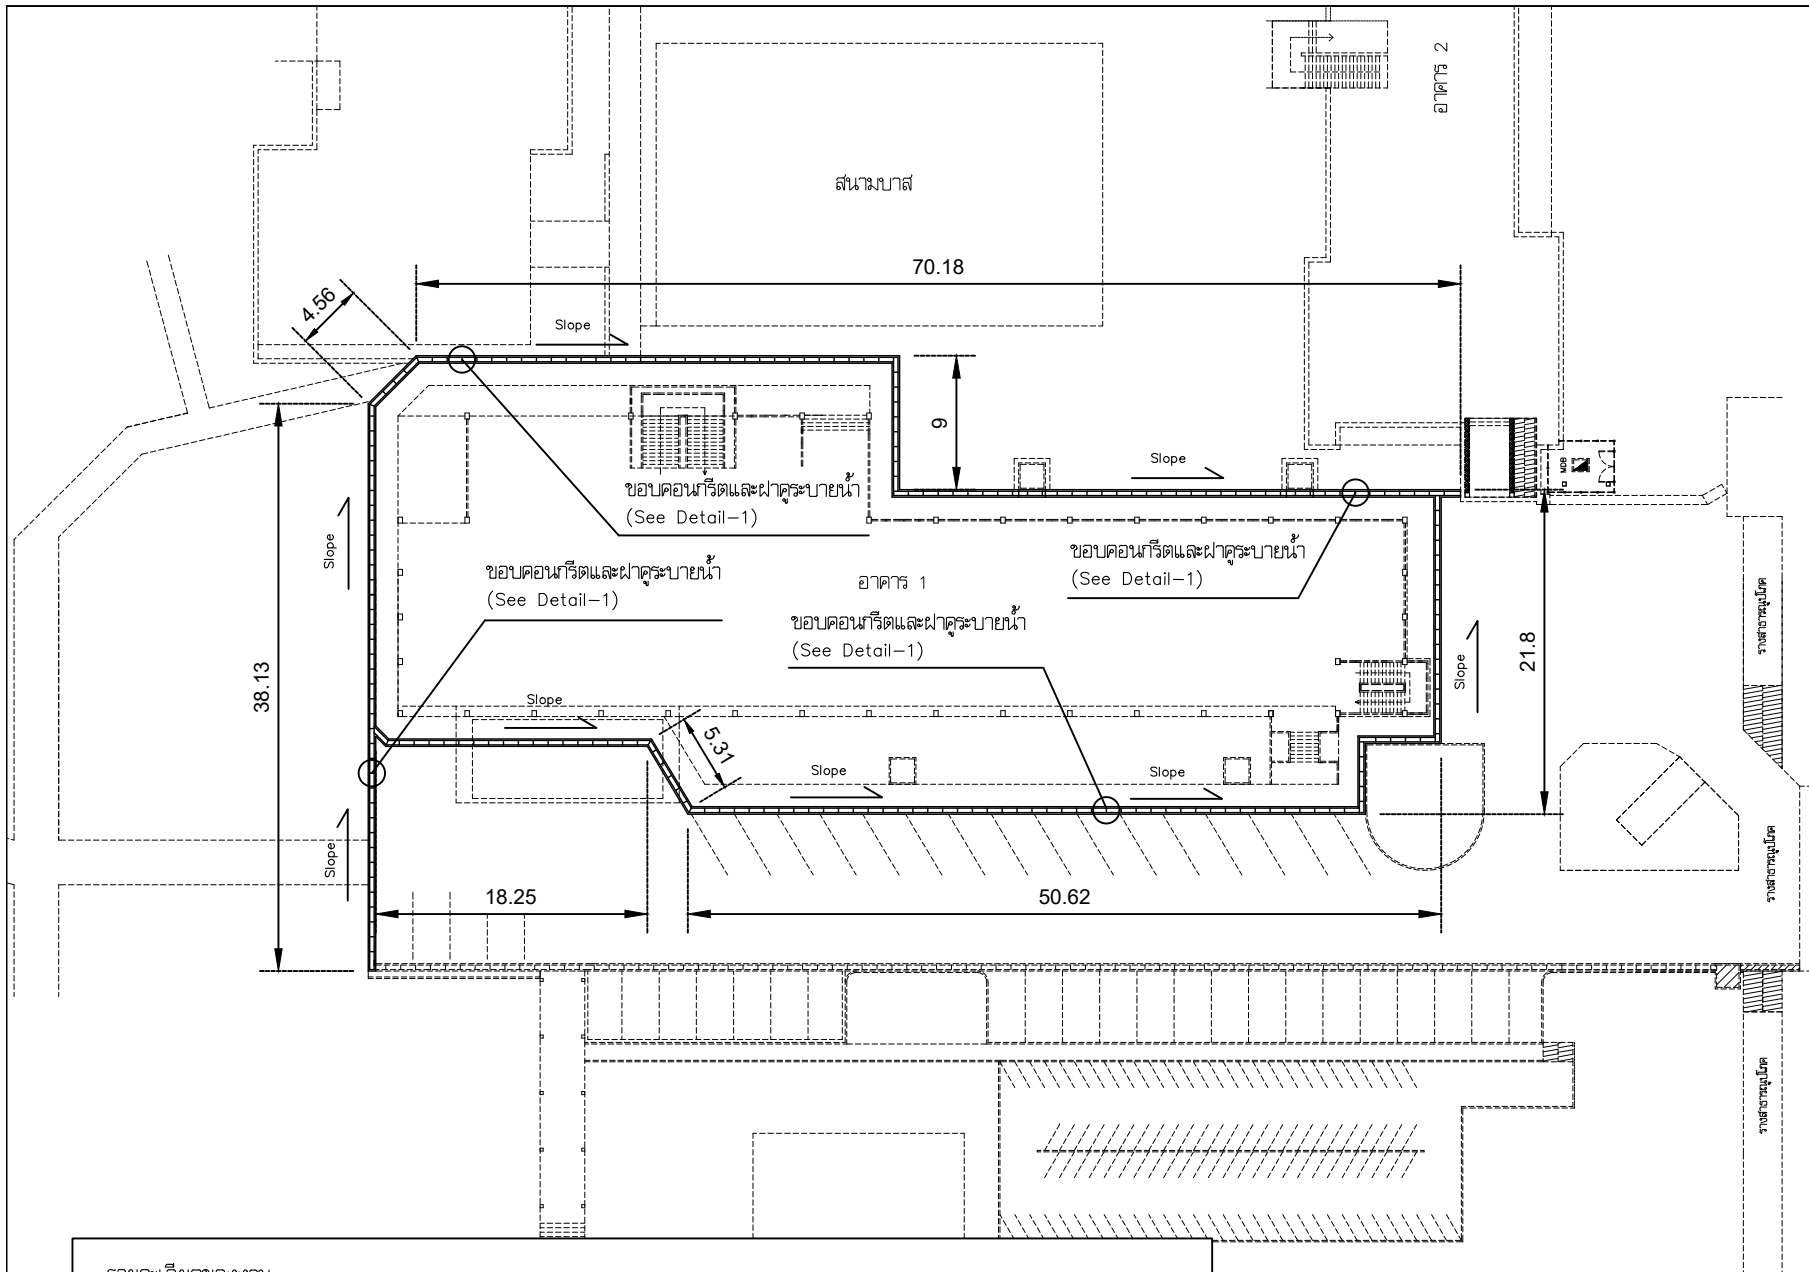

รายละเอียดของงาน

1. ปรับปรุงขอบคอนกรีตเสริมเหล็กของกระเบื้องน้ำ พร้อมติดตั้งฝ้าตะแกรงเหล็ก ความยาว 218 ม.
ตามแนวและตำแหน่งที่ระบุในแบบ จำนวน 1 งาน

ปรับปรุงระบบระบายน้ำ อาคาร 1



โครงการ
ปรับปรุงระบบระบายน้ำ
อาคาร 1

ที่ตั้ง










วันที่

การแก้ไขเพิ่มเติม


ประมาณ

แบบร่าง

หมายเลข
A-04

วันที่ (ฉบับ)
10



หมายเหตุ

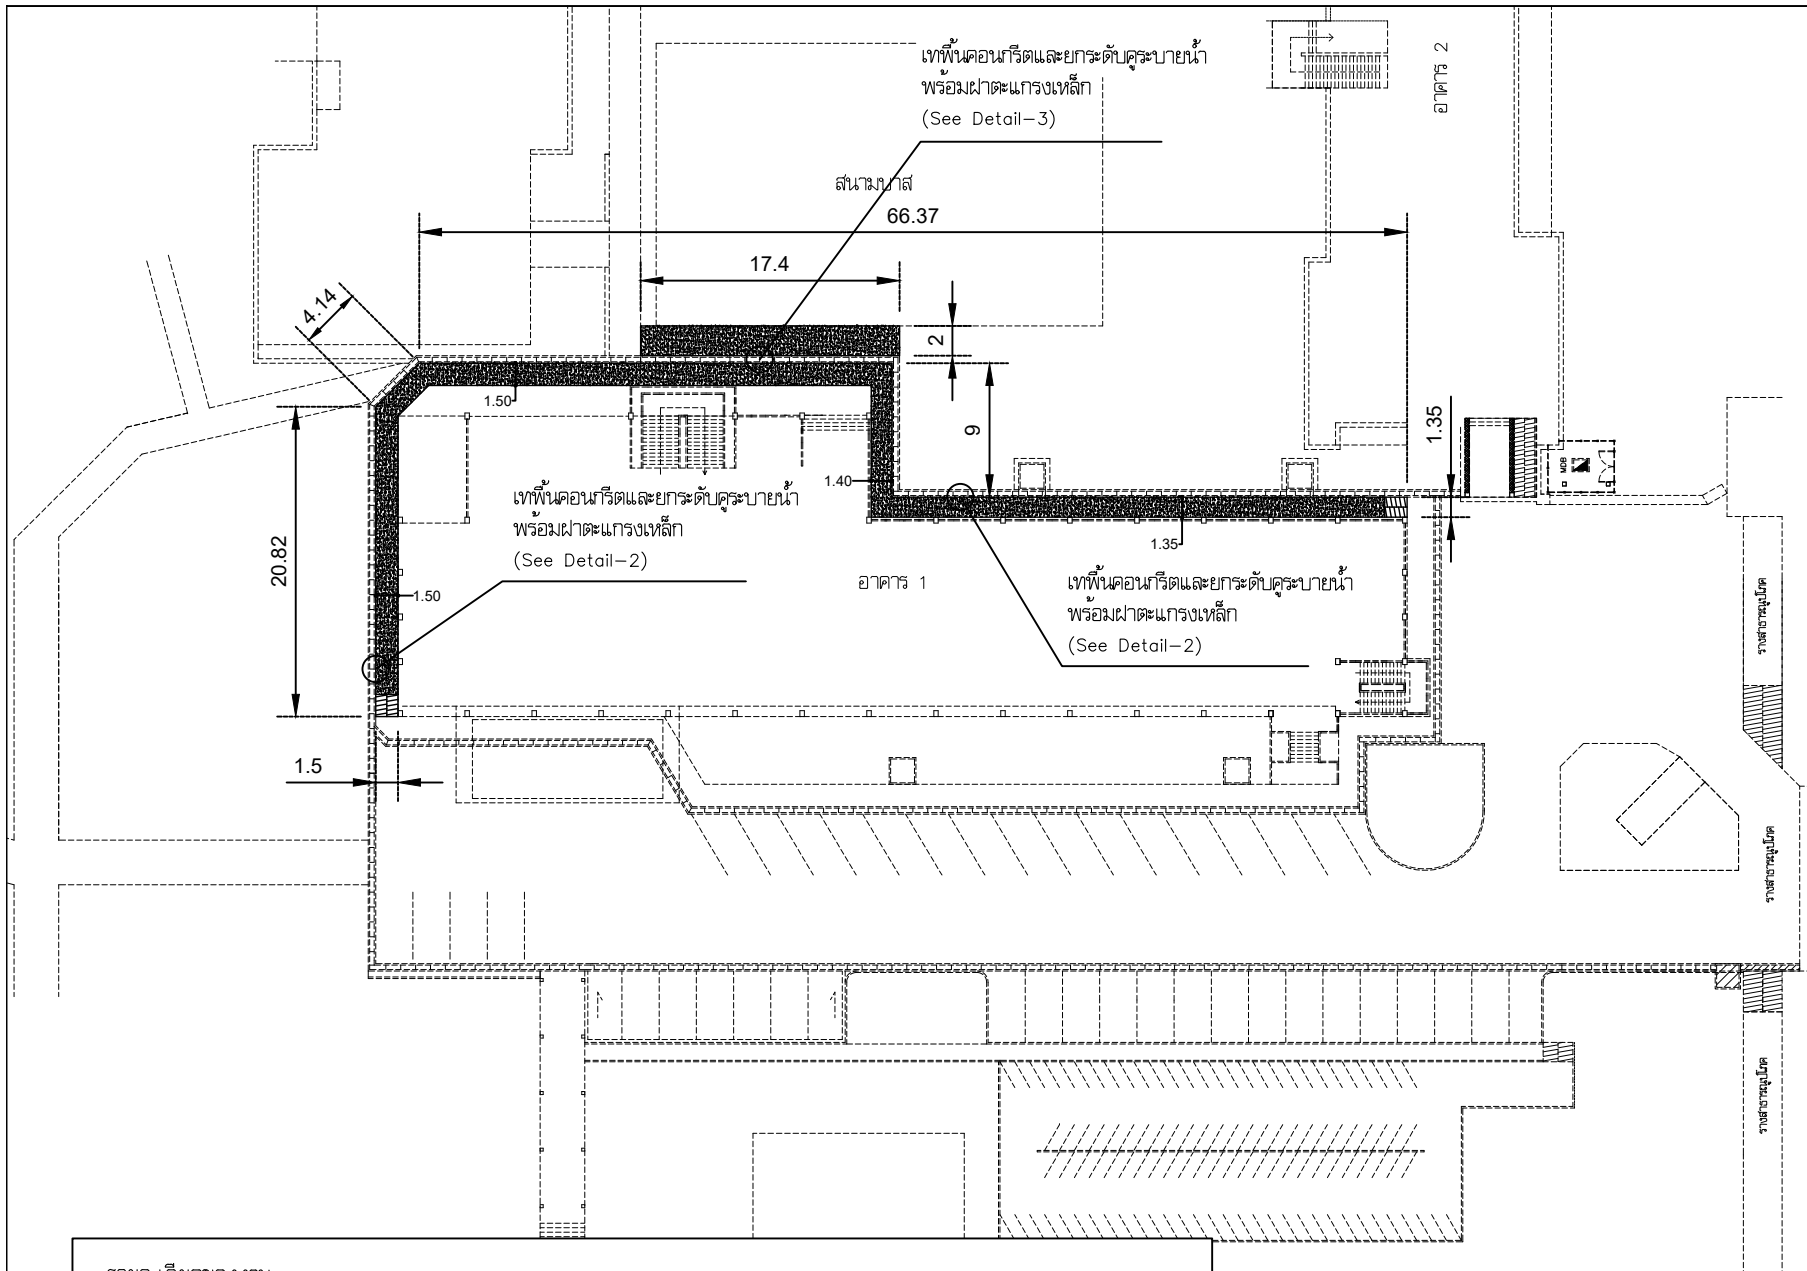

รายละเอียดของงาน

- ยกกระดานพื้นทางเดินคอนกรีตเสริมเหล็ก 15 ซม. ด้านข้างและด้านหลังอาคาร 1 พื้นผิว 172 ตร.ม. พร้อมยกกระดานระบายน้ำตามตำแหน่งที่ระบุในแบบ จำนวน 1 งาน

ปรับปรุงระบบระบายน้ำ อาคาร 1

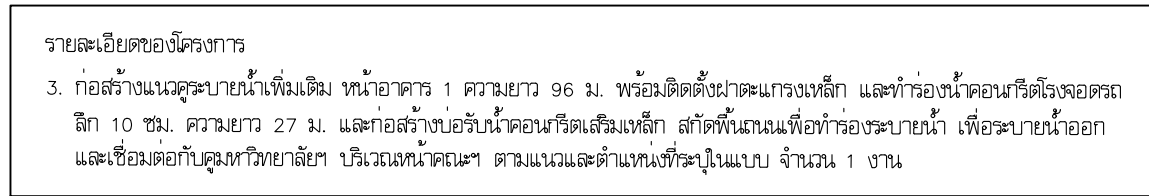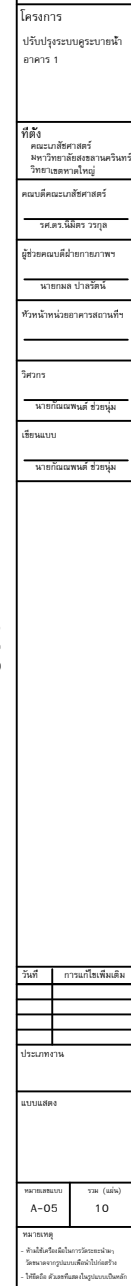




โครงการ
ปรับปรุงระบบระบายน้ำ
อาคาร 1

ที่ตั้ง






วันที่

การแก้ไขเพิ่มเติม

ประกอบ

แบบ

หมายเลข

A-06

รวม (ฉบับ)


10

หมายเหตุ






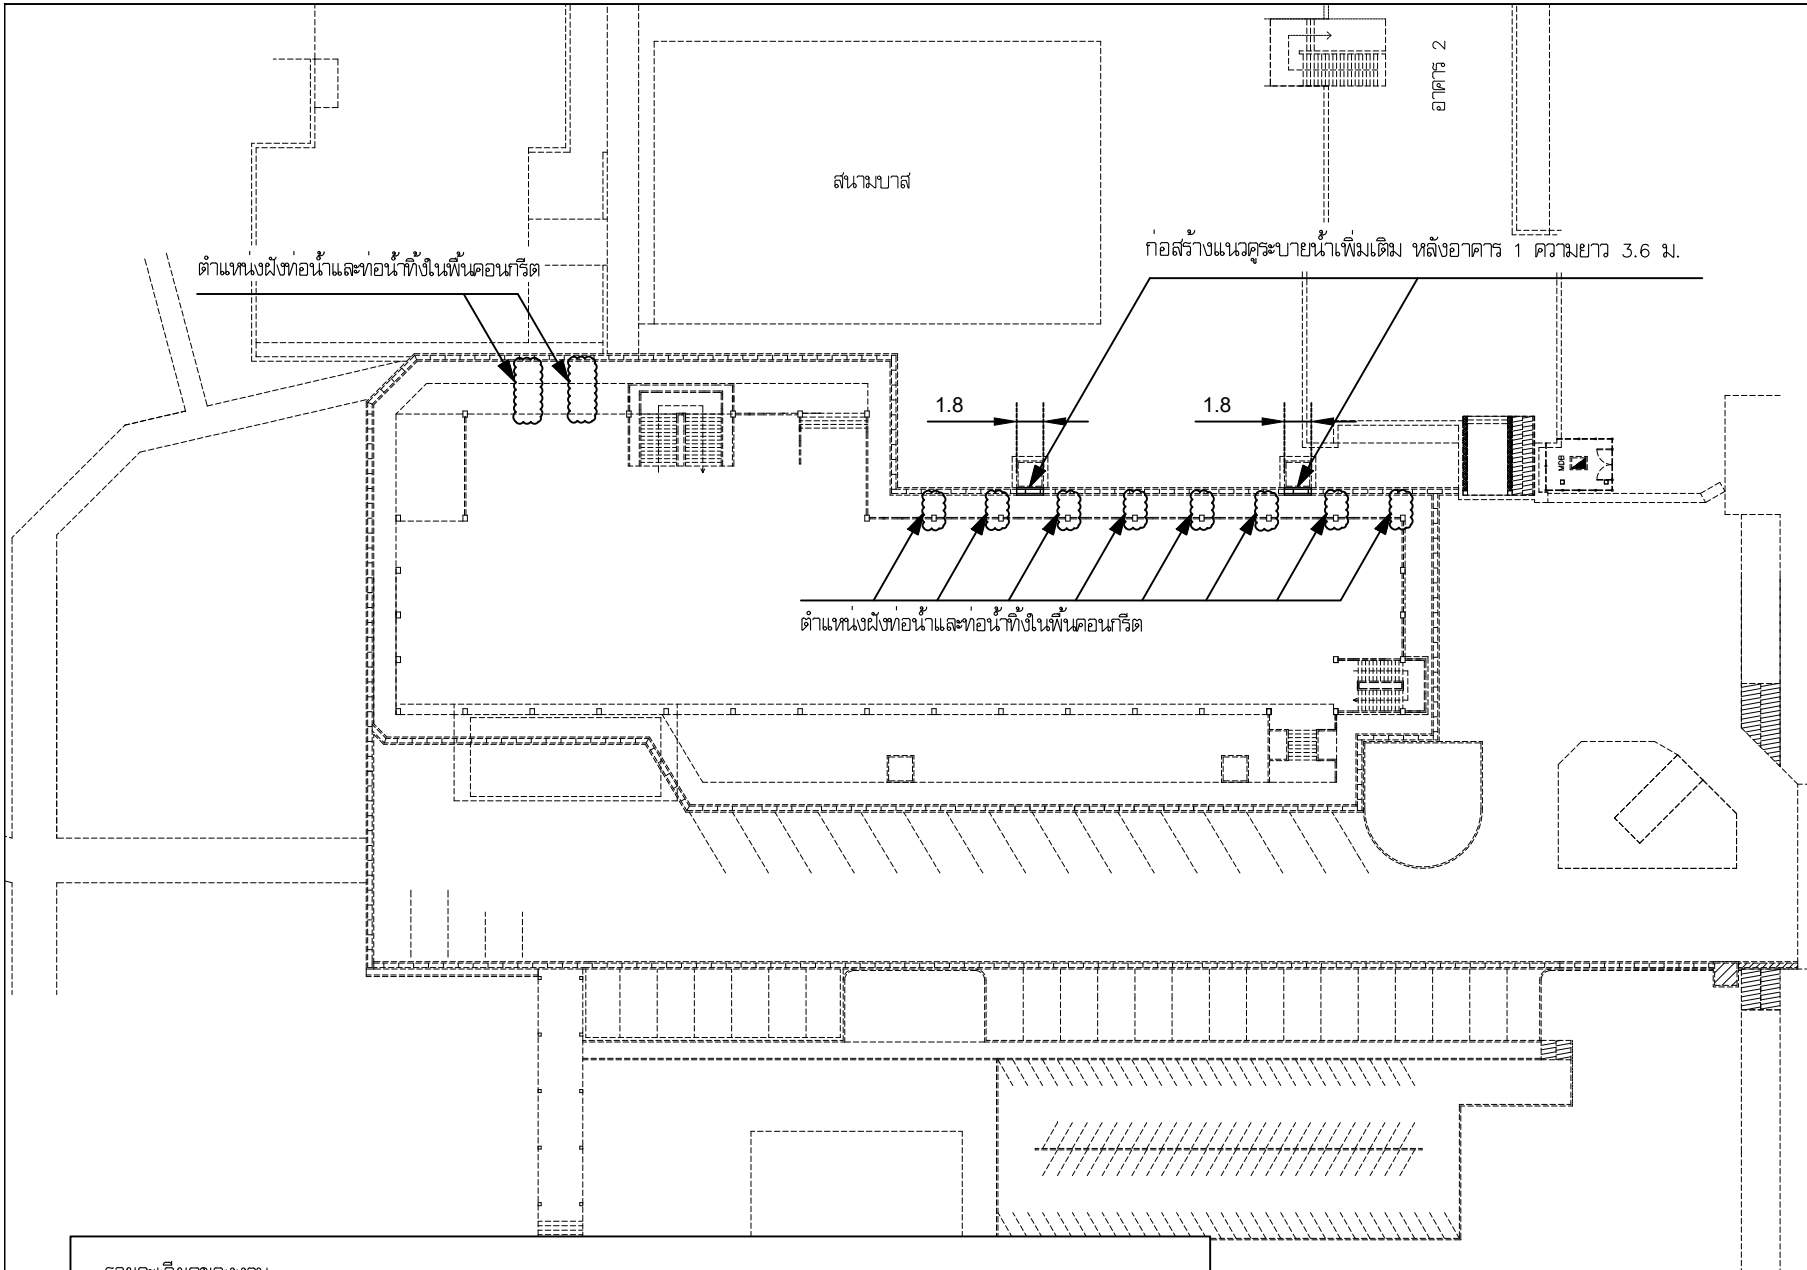

รายละเอียดของงาน

- ก่อสร้างแนวคูระบายน้ำเพิ่มเติม หลังอาคาร 1 ความยาว 3.6 ม. จำนวน 1 งาน
- และตัดต่อฝังท่อหน้าและท่อน้ำทิ้งตามตำแหน่งที่ระบุในแบบ จำนวน 1 งาน

ปรับปรุงระบบระบายน้ำ อาคาร 1

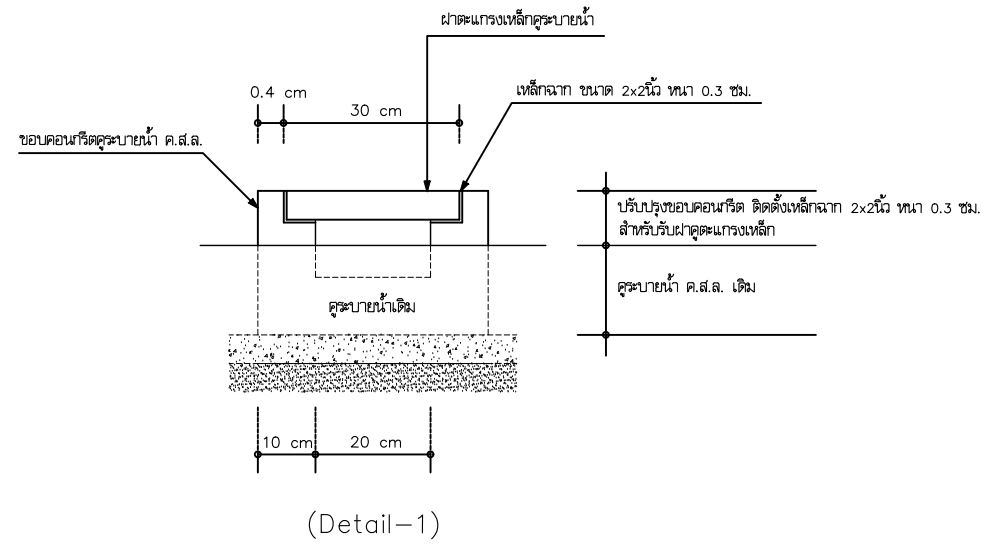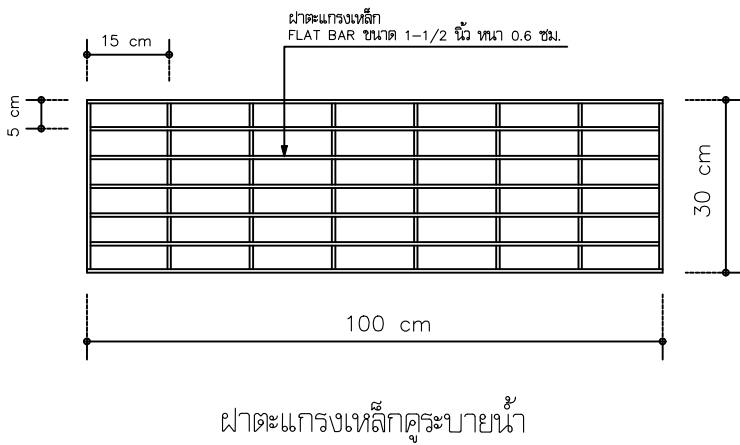
































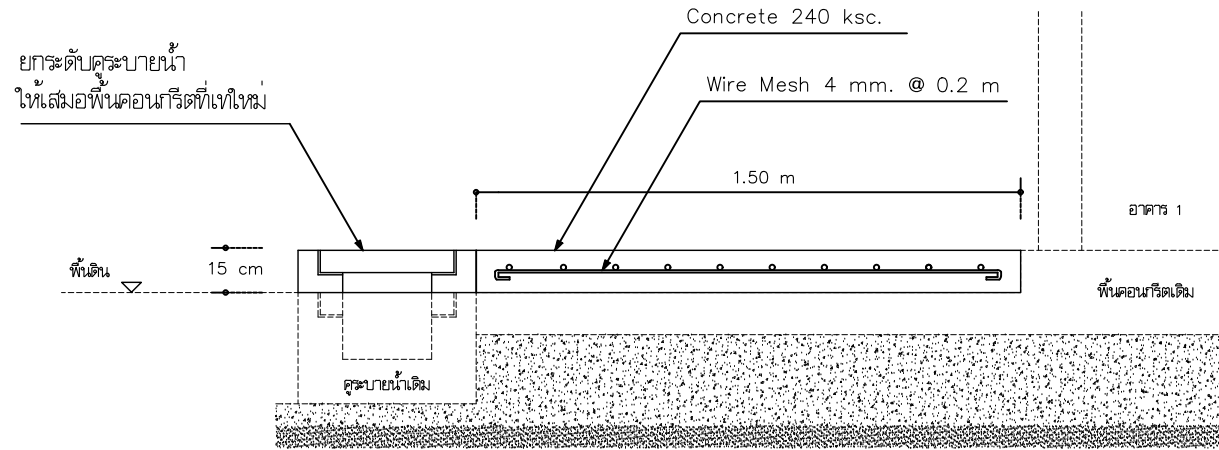


(Detail-2)

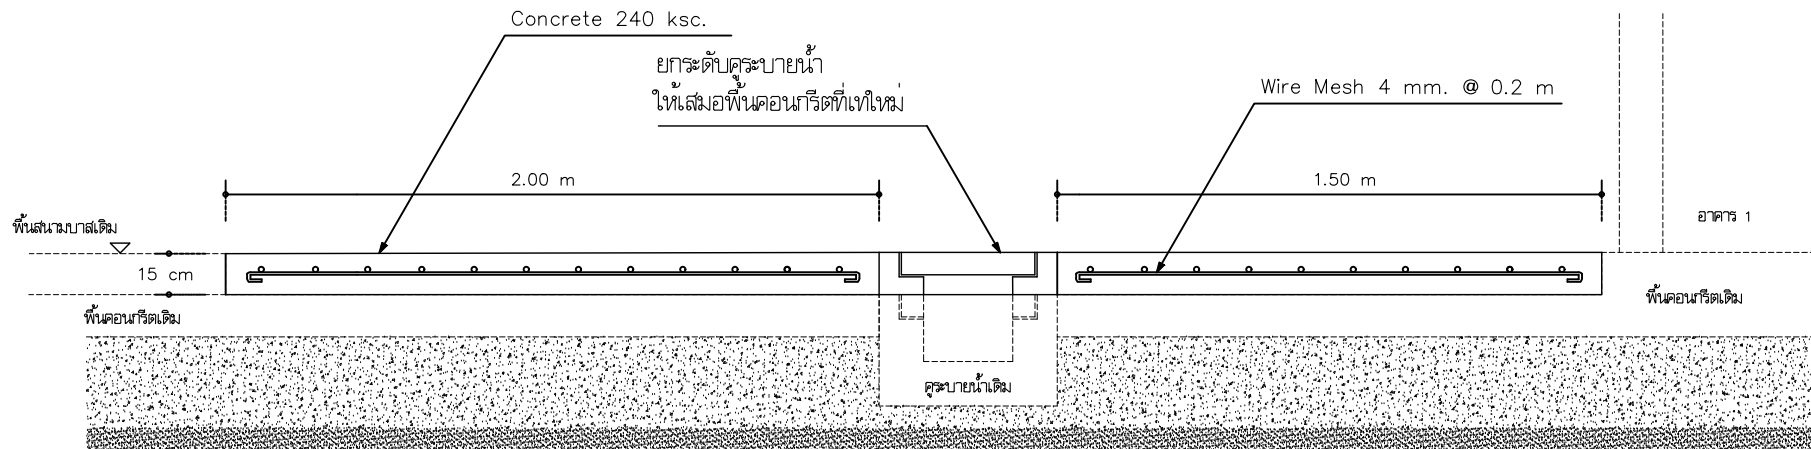


(Detail-3)

ปรับปรุงระบบระบายน้ำ อาคาร 1

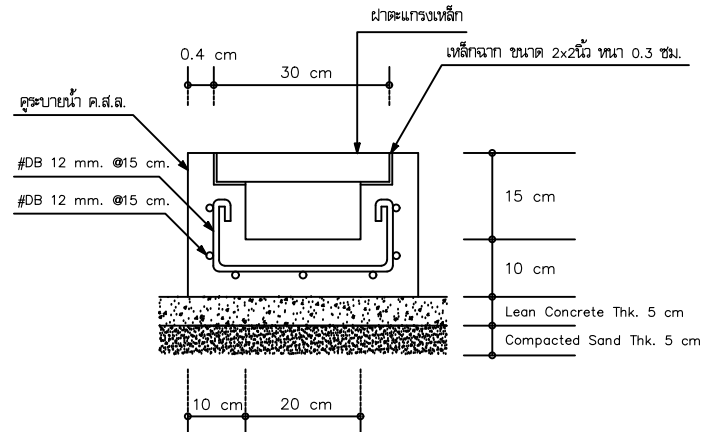


(Detail-4)

ระดับท้องพื้นคูระบายน้ำ GL.-0.15 m

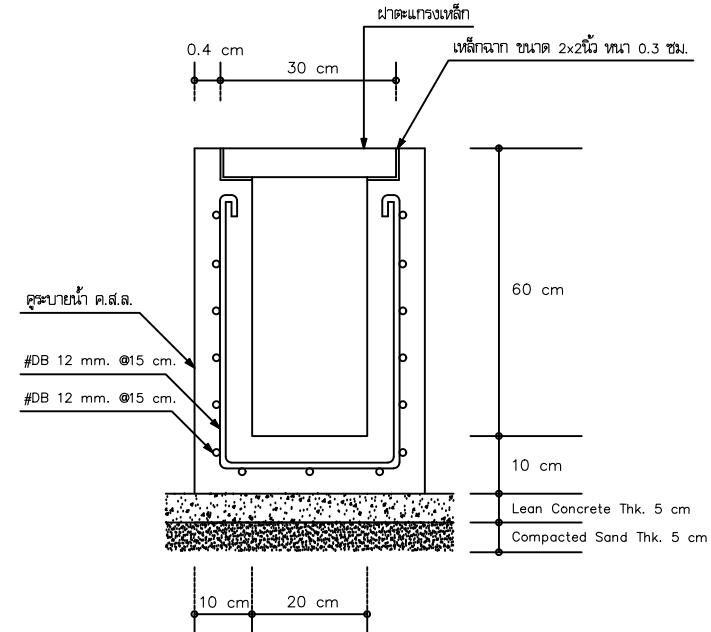

(Detail-5)

ระดับท้องพื้นคูระบายน้ำ GL.-0.60 m

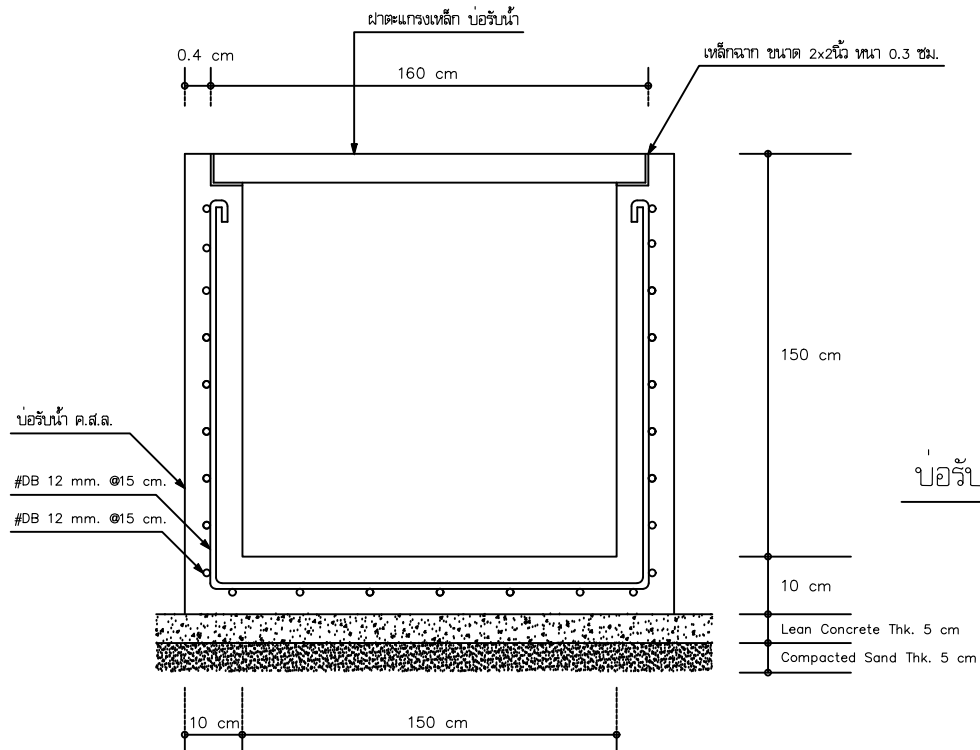

(Detail-6)

บ่อรับน้ำ ค.ส.ล. (1.5x1.5x1.5m)

ปรับปรุงระบบคูระบายน้ำ อาคาร 1








































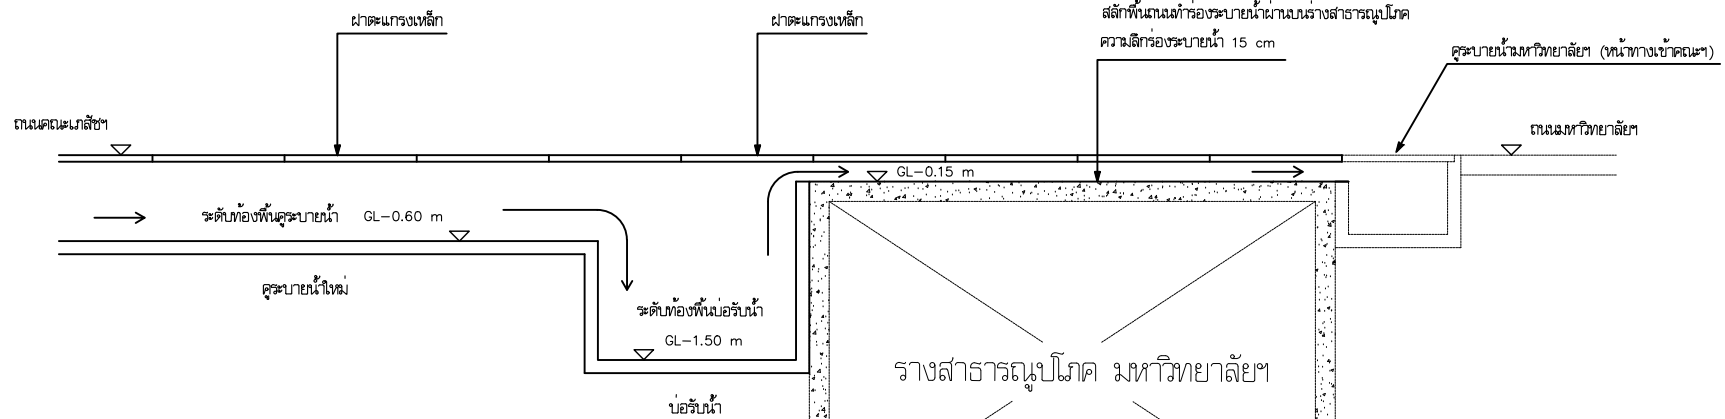


Section-A

การเชื่อมต่อระบายน้ำ ออกสู่มหาวิทยาลัยฯ

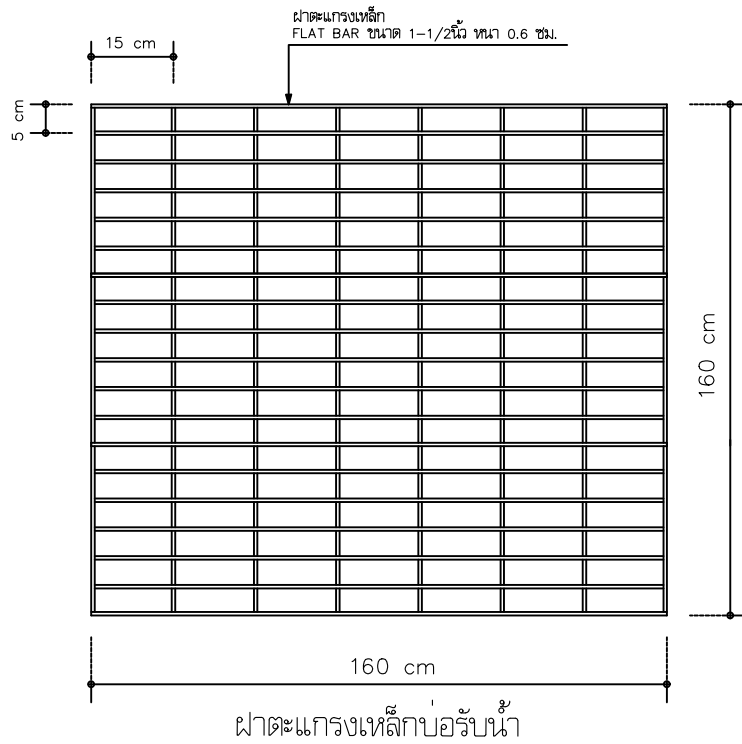

ปรับปรุงระบบระบายน้ำ อาคาร 1