


ปรับปรุงลานจอดรถยนต์


อาคาร 2

คณะเภสัชศาสตร์

มหาวิทยาลัยสงขลานครินทร์

วิทยาเขตหาดใหญ่

 

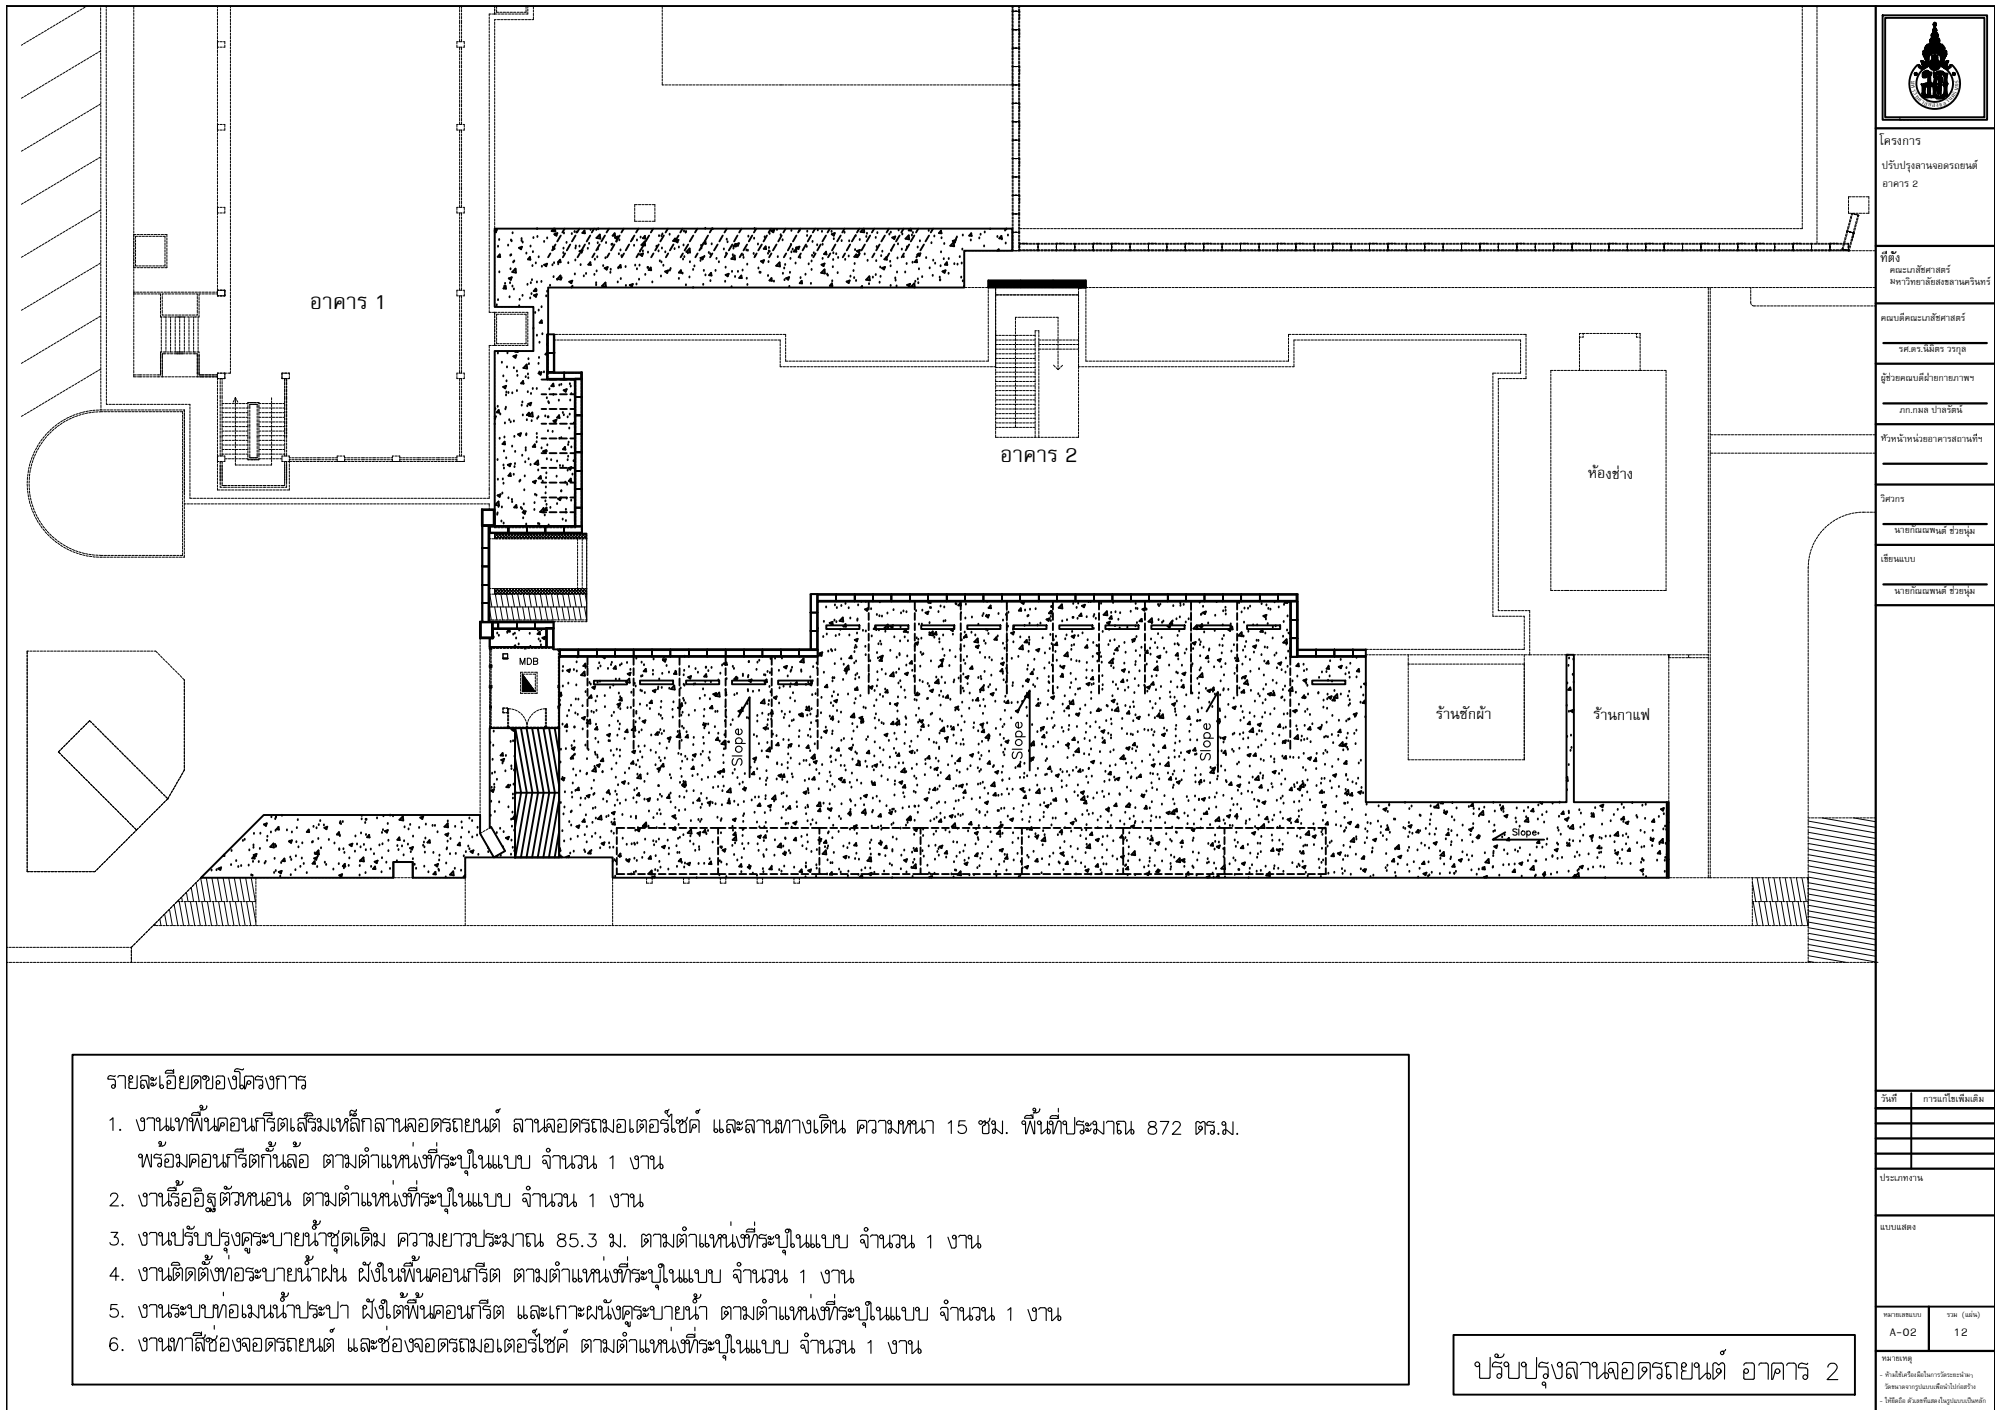

โครงการ
ปรับปรุงสถานจอดรถยนต์
อาคาร 2

ที่ตั้ง





หัวหน้าหน่วยงาน/สถานศึกษา

วิศวกร




วันที่

การแก้ไขเพิ่มเติม

ประกอบ

แบบ

หมายเลข

A-02

วันที่

12

หมายเหตุ





รายละเอียดของโครงการ

1. งานเทพื้นคอนกรีตเสริมเหล็กลานจอดรถยนต์ ลานจอดรถมอเตอร์ไซด์ และลานทางเดิน ความหนา 15 ซม. พื้นที่ประมาณ 872 ตร.ม. พร้อมคอนกรีตกันลื่น ตามตำแหน่งที่ระบุในแบบ จำนวน 1 งาน
2. งานรั้วอิฐตัวหนอน ตามตำแหน่งที่ระบุในแบบ จำนวน 1 งาน
3. งานปรับปรุงระบายน้ำชุดเดิม ความยาวประมาณ 85.3 ม. ตามตำแหน่งที่ระบุในแบบ จำนวน 1 งาน
4. งานติดตั้งท่อระบายน้ำฝน ฝังใต้พื้นคอนกรีต ตามตำแหน่งที่ระบุในแบบ จำนวน 1 งาน
5. งานระบบท่อน้ำประปา ฝังใต้พื้นคอนกรีต และเกาะผนังระบายน้ำ ตามตำแหน่งที่ระบุในแบบ จำนวน 1 งาน
6. งานทาสีช่องจอดรถยนต์ และช่องจอดรถมอเตอร์ไซด์ ตามตำแหน่งที่ระบุในแบบ จำนวน 1 งาน

ปรับปรุงลานจอดรถยนต์ อาคาร 2

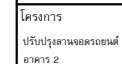

คณะบดีคณะเภสัชศาสตร์
รศ.ดร.เนติกร วรกุล

หัวหน้าหน่วยอาคารสถานที่

วิศวกร

นายกิตติพงษ์ ชื่นชูม

เขียนแบบ


นายกัณณพพงศ์ ชัยอนันต์

รายละเอียดของโครงการ

1. งานเทพื้นคอนกรีตเสริมเหล็กสำหรับคานาตรียมยนต์ ลานจอดรถมอเตอร์ไซด์ และลานทางเดิน ความหนา 15 ซม. พื้นที่ประมาณ 872 ตร.ม.
พร้อมคอนกรีตกันล้อ ตามตำแหน่งที่ระบุในแบบ จำนวน 1 งาน
 - ขุดปรับพื้นที่ ปรับระดับดิน บดอัดดิน
 - ติดตั้ง Wire mesh ขนาด 6 มม. @ 15 ซม.
 - Concrete 240 ksc.
 - งานพื้นถนนคอนกรีตเสริมเหล็ก ให้เป็นไปตามมาตรฐานและรูปแบบทางวิศวกรรม

ปรับปรุงลานจอดรถ อาคาร 2

วันที่	การแก้ไขเพิ่มเติม
หมายเลขงาน	รวม (ฉบับ)
A-03	12

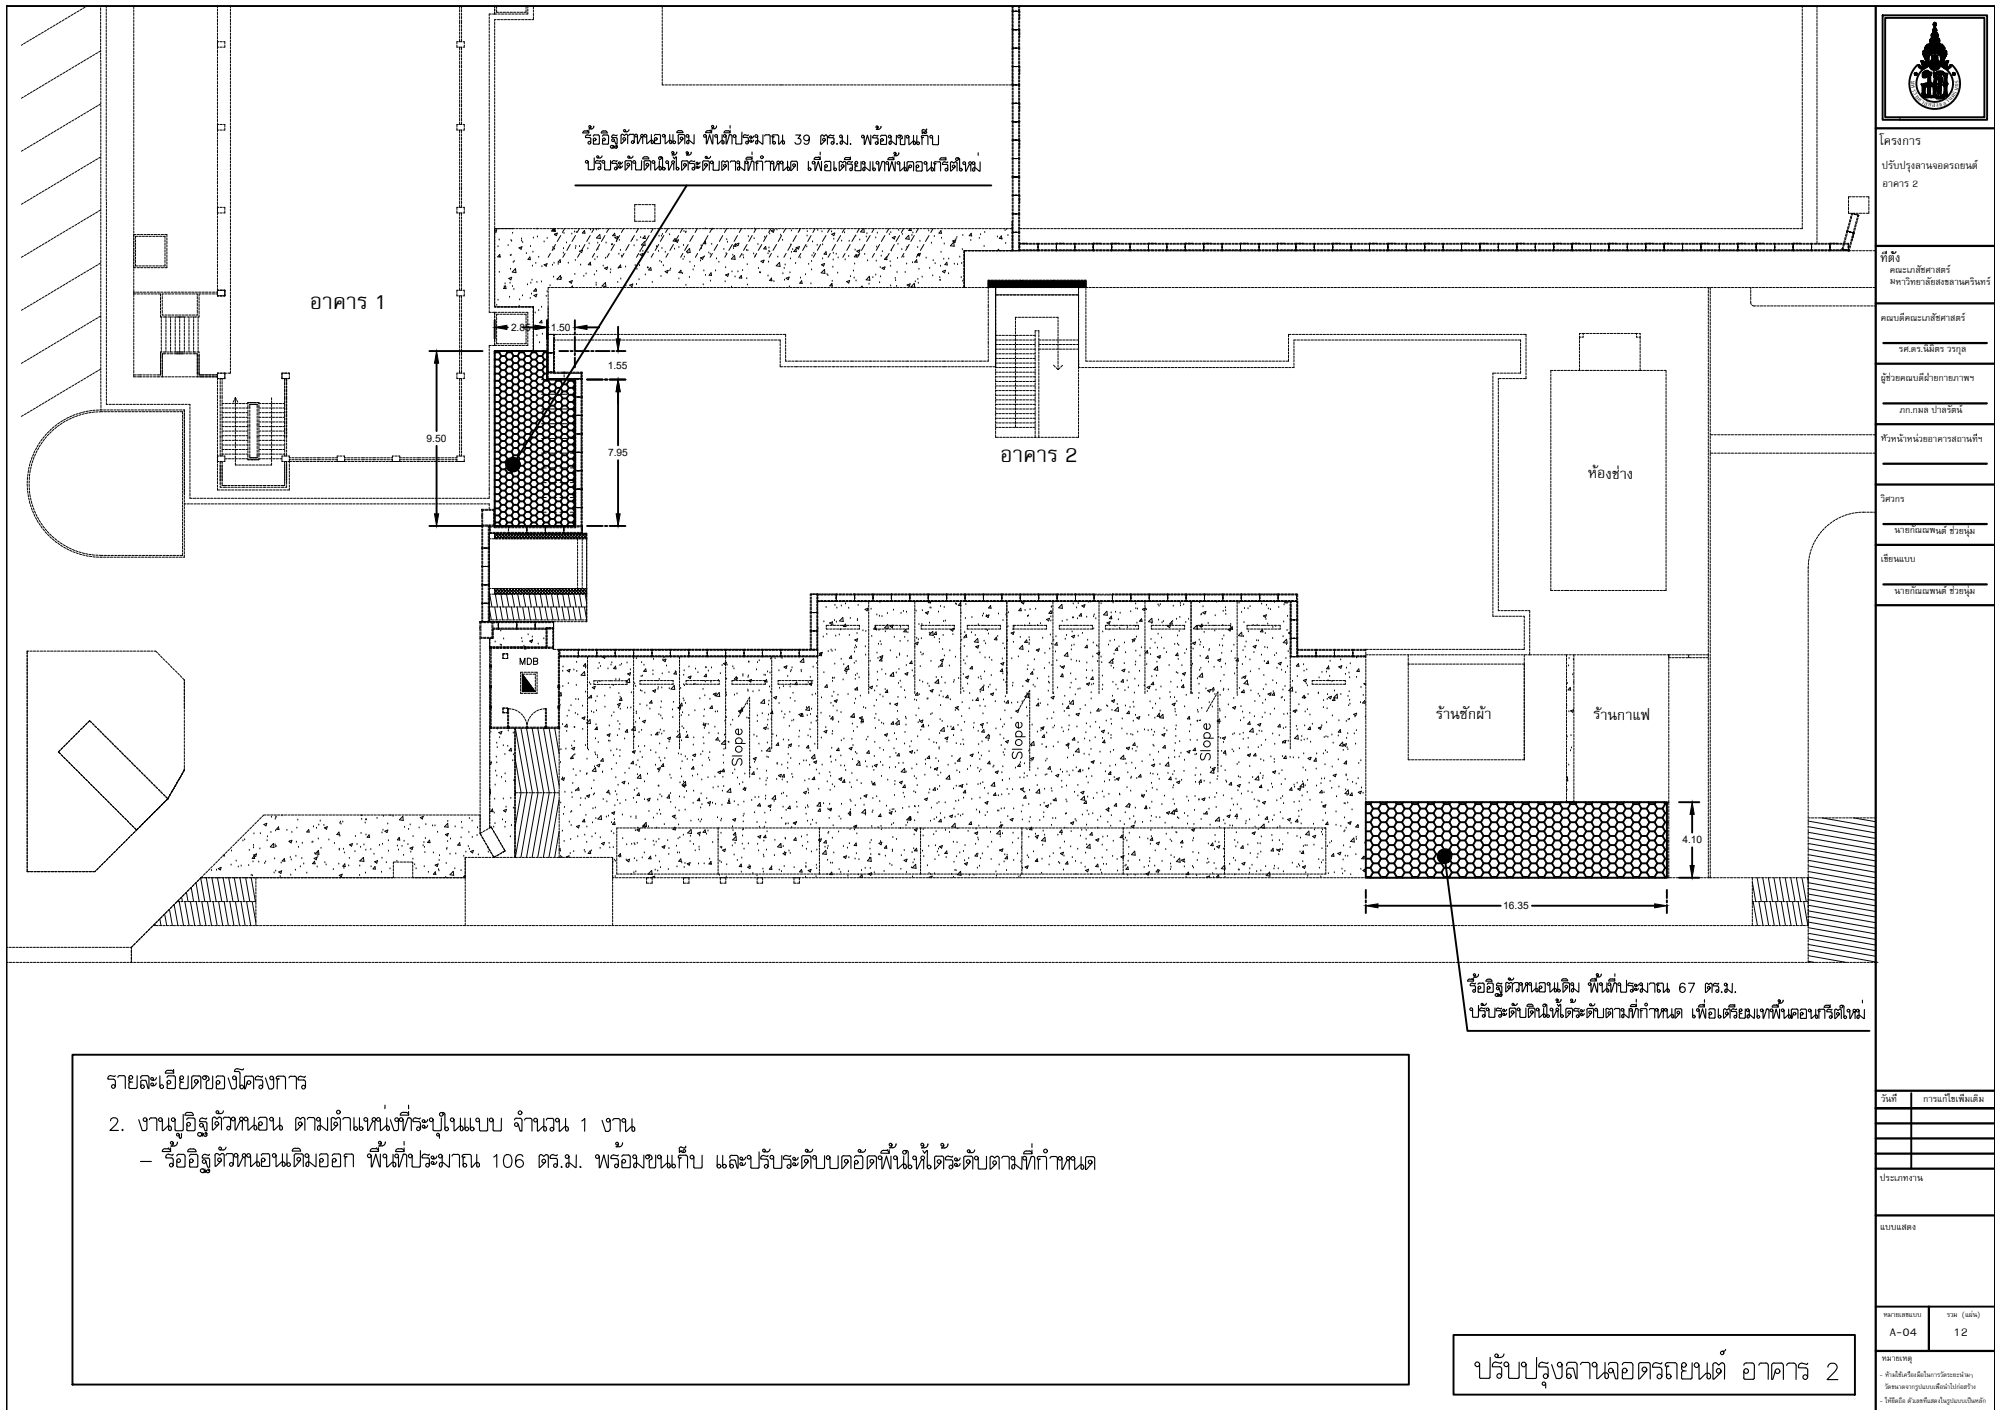

โครงการ
ปรับปรุงลานจอดรถยนต์
อาคาร 2

ที่ตั้ง







วันที่
การแก้ไข

ประกอบ

แบบ

หมายเลข
A-04

หน้า (ฉบับ)
12


หมายเหตุ

รายละเอียดของโครงการ

2. งานรื้ออิฐตัวหนอน ตามตำแหน่งที่ระบุในแบบ จำนวน 1 งาน

- รื้ออิฐตัวหนอนเดิมออก พื้นี่ประมาณ 106 ตร.ม. พร้อมขนเก็บ และปรับระดับบดอัดพื้นให้ระดับตามที่กำหนด

ปรับปรุงลานจอดรถยนต์ อาคาร 2

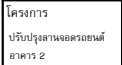

คณบดีคณะเภสัชศาสตร์

ผู้ช่วยคณบดีฝ่ายกายภาพฯ

ภก.ภมล ป่าสวัณน์


หัวหน้าหน่วยอาคารสถานที่

วิศวกร

นายกัณณพนธ์ ชั่วชุ่ม

เขียนแบบ

นายกัณณพณต์ ชัยนันท์

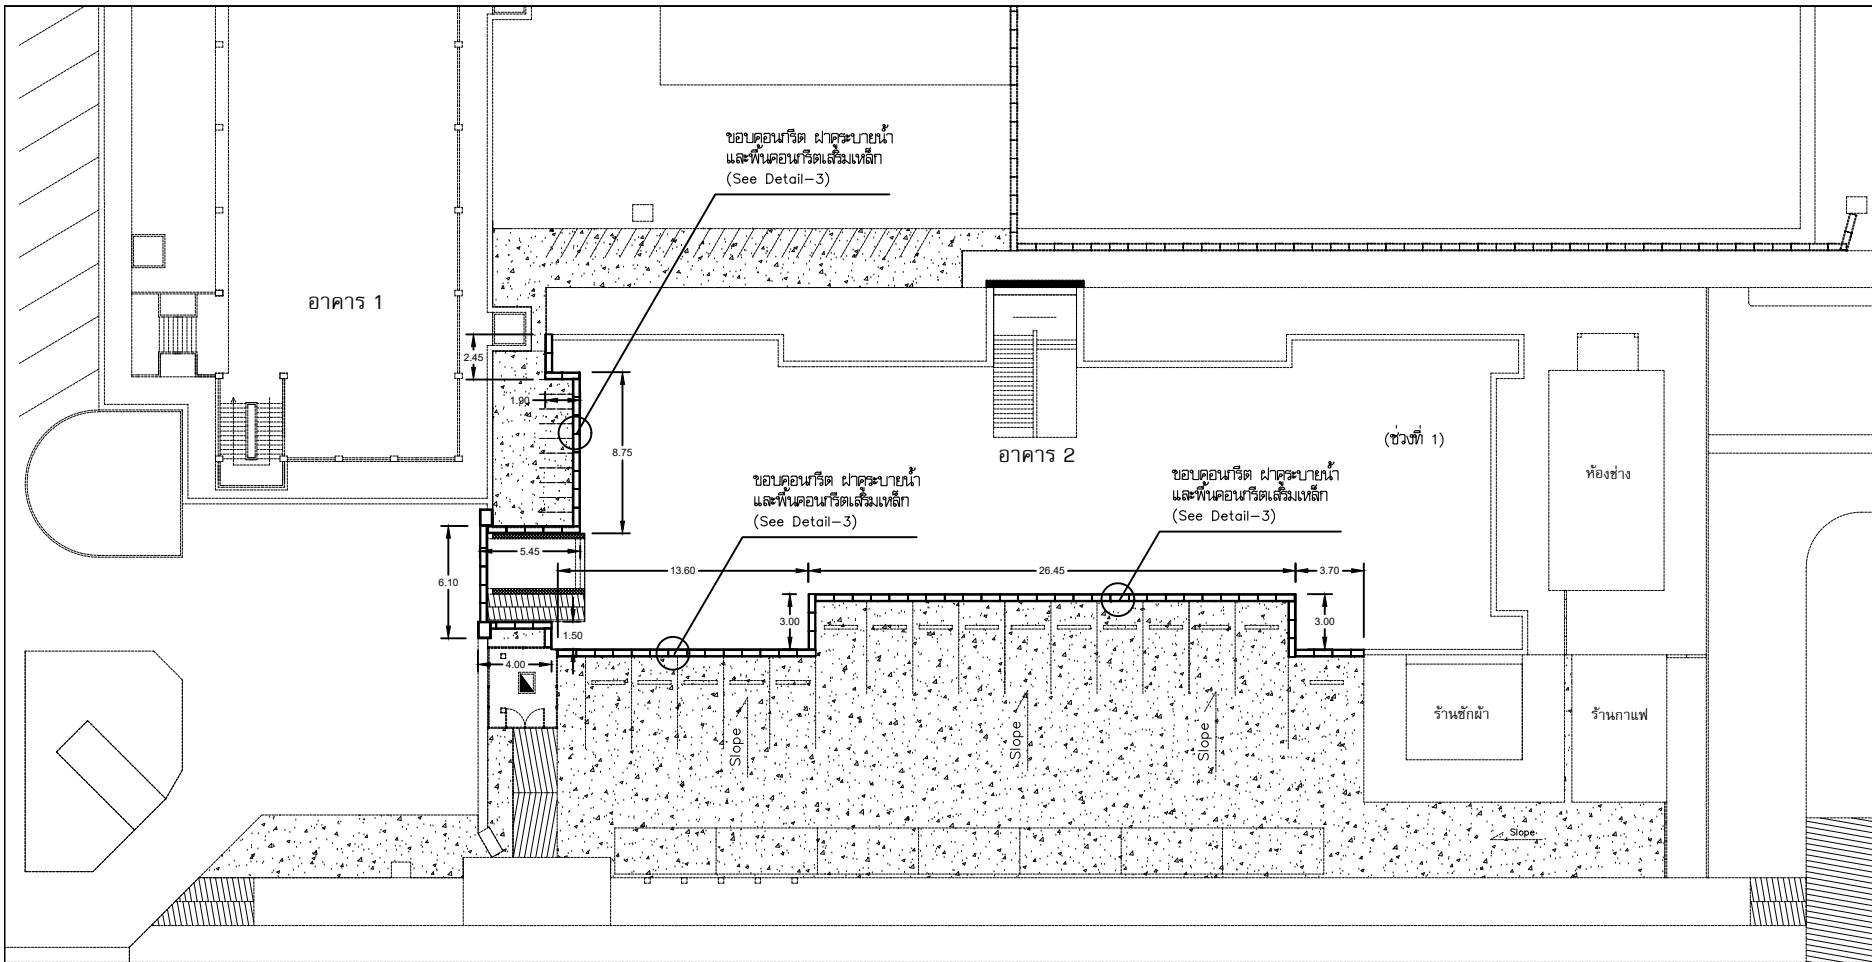

3. งานปรับปรุงคุณภาพน้ำชุดเดิม ความยาวรวมประมาณ 85.3 ม. ตามตำแหน่งที่ระบุในแบบ จำนวน 1 งาน

- สักัดขอบคอคอนกรีตเดิม เพื่อต่อความสูงขึ้นใหม่พร้อมกับพื้นคอนกรีตที่ใหม่
- ติดตั้งเหล็กฉากขนาด 1-1/2 นิ้ว ทน 0.3 ซม. รอบขอบคอคอนกรีตใหม่ สำหรับรองรับฝาดตะแกรงเหล็ก

- เทปูขอบฟ้าที่ยกระดับแล้ว พร้อมเก็บรายละเอียดให้เรียบร้อย
- จัดทำและติดตั้งผาตะแกรงเหล็ก ขนาด 30x100 ซม. รายละเอียดตามรูปแบบที่กำหนด (See Detail)

วันที่	การแก้ไขเพิ่มเติม

ประเภทงาน


แบบแสดง

A-05	12



ปรับปรุงลานจอดรถยนต์ อาคาร 2

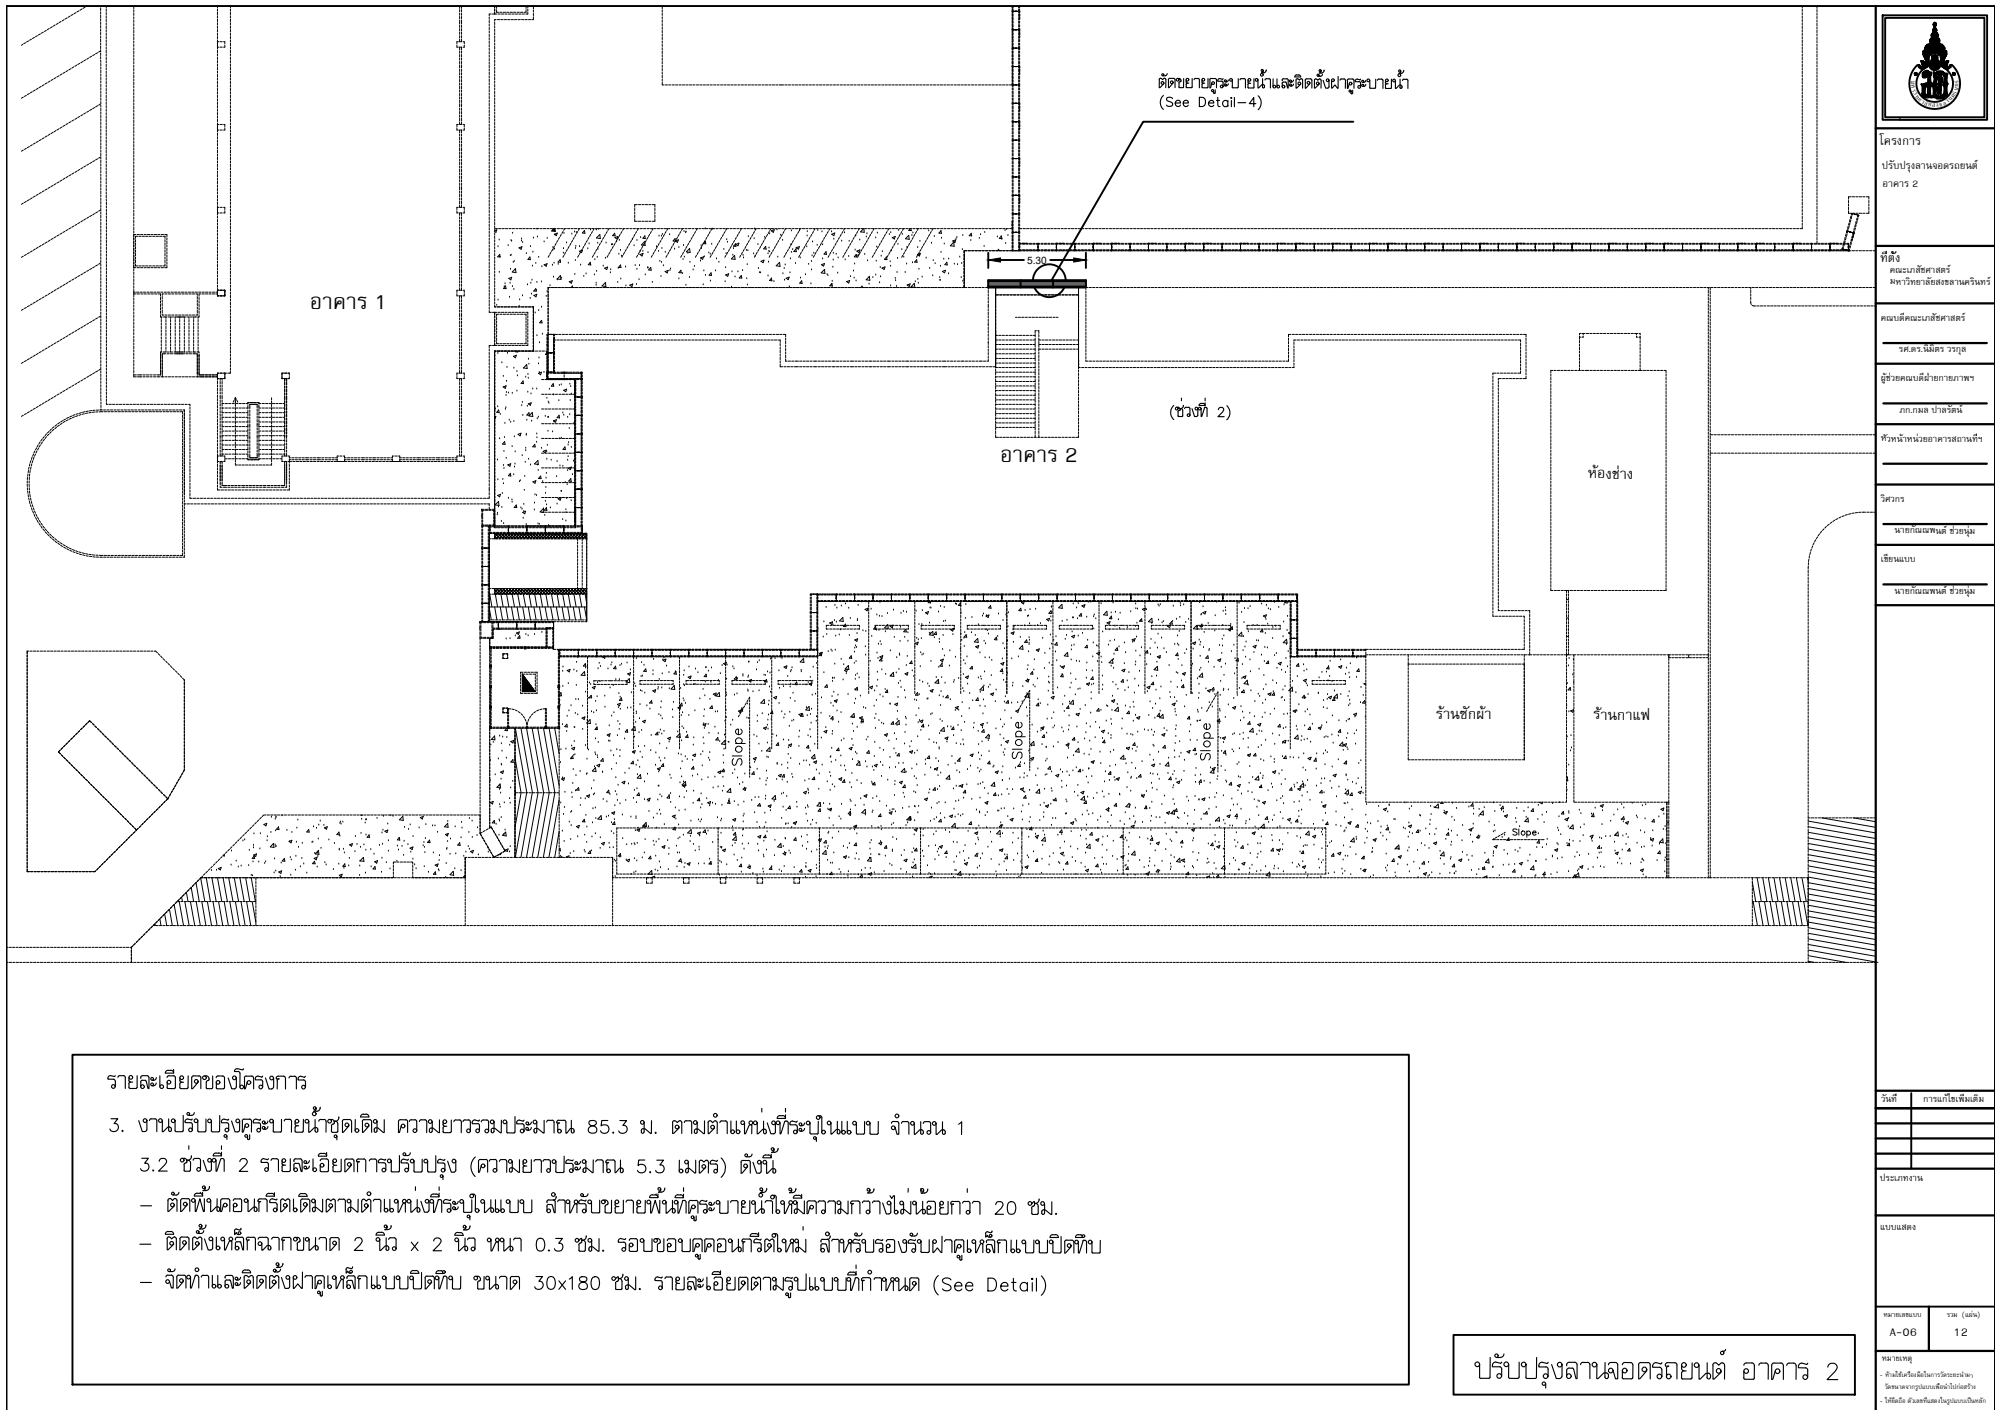

โครงการ
ปรับปรุงลานจอดรถยนต์
อาคาร 2

ที่ตั้ง







รายละเอียดของโครงการ

3. งานปรับปรุงคูระบายน้ำชุดเดิม ความยาวรวมประมาณ 85.3 ม. ตามตำแหน่งที่ระบุในแบบ จำนวน 1
- 3.2 ช่วงที่ 2 รายละเอียดการปรับปรุง (ความยาวประมาณ 5.3 เมตร) ดังนี้
 - ตัดพื้นคอนกรีตเดิมตามตำแหน่งที่ระบุในแบบ สำหรับขยายพื้นที่คูระบายน้ำให้มีความกว้างไม่น้อยกว่า 20 ซม.
 - ติดตั้งเหล็กฉากขนาด 2 นิ้ว x 2 นิ้ว หนา 0.3 ซม. รอบขอบคูคอนกรีตใหม่ สำหรับรองรับฝาคูเหล็กแบบปิดทึบ
 - จัดทำและติดตั้งฝาคูเหล็กแบบปิดทึบ ขนาด 30x180 ซม. รายละเอียดตามรูปแบบที่กำหนด (See Detail)

ปรับปรุงลานจอดรถยนต์ อาคาร 2

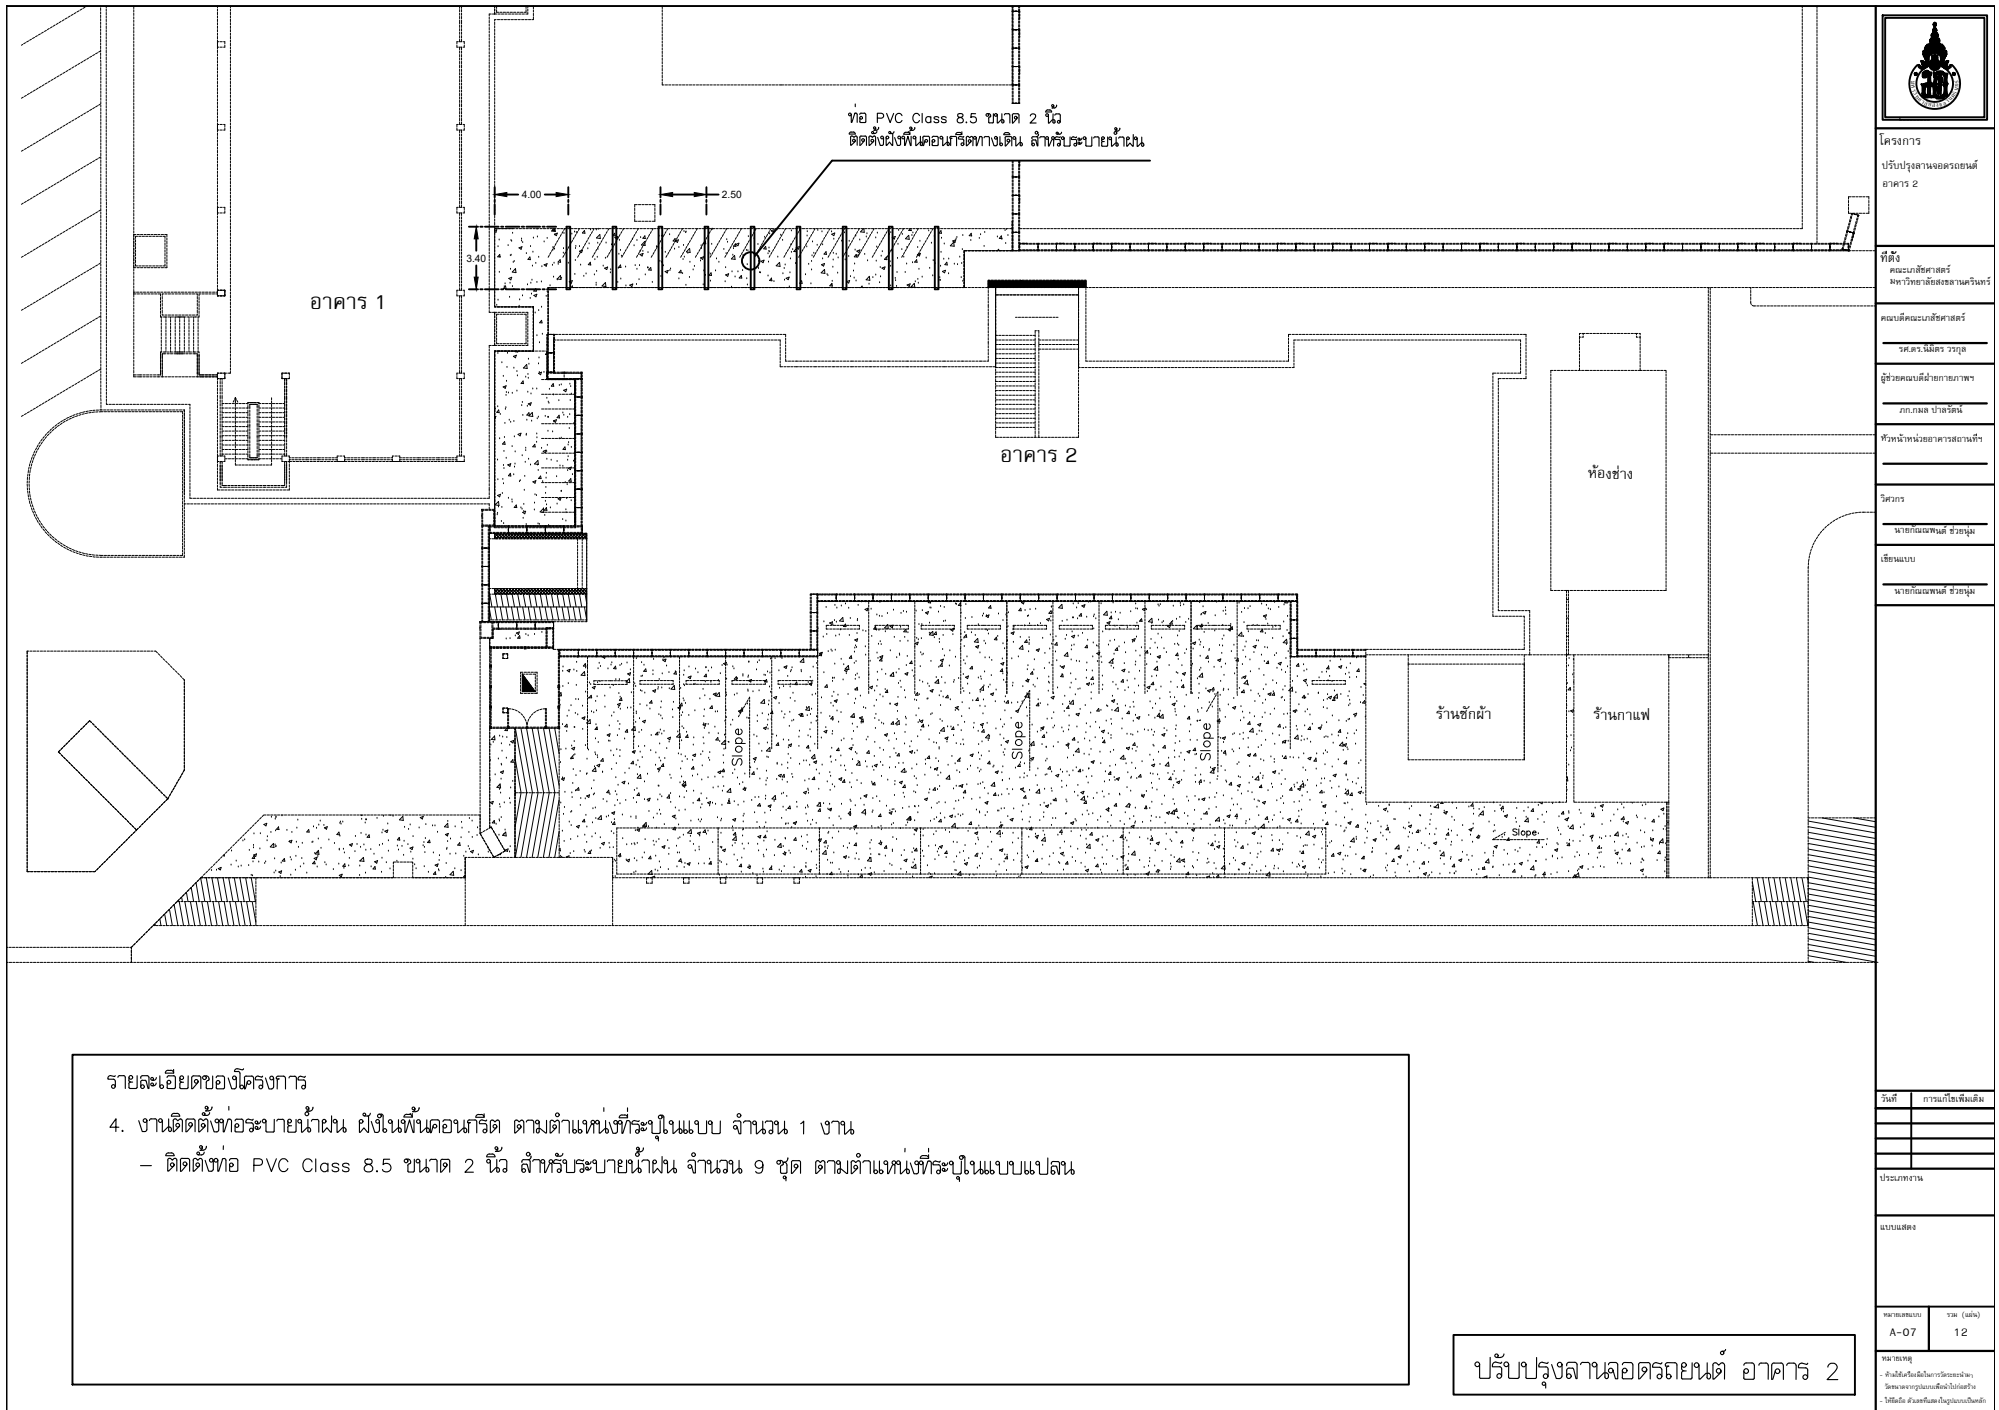



โครงการ
ปรับปรุงลานจอดรถยนต์
อาคาร 2

ที่ตั้ง






วันที่	การแก้ไขเพิ่มเติม



ประมาณการ

แบบแสดง



12

หมายเหตุ

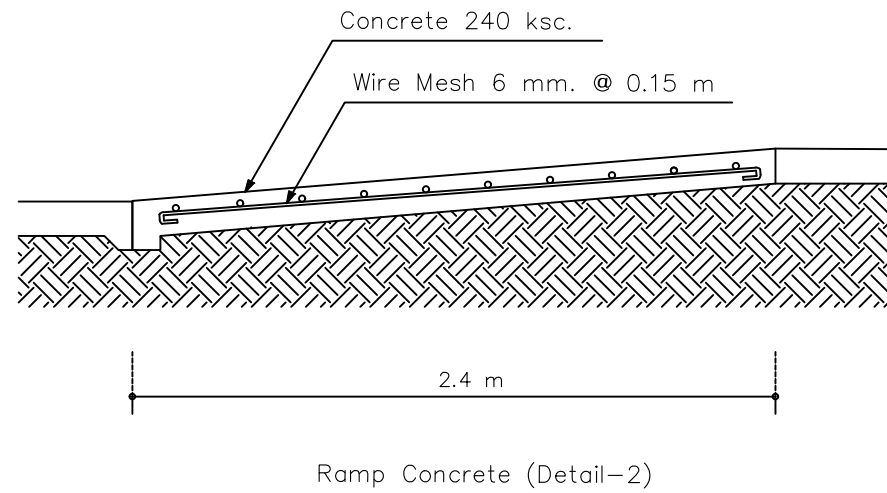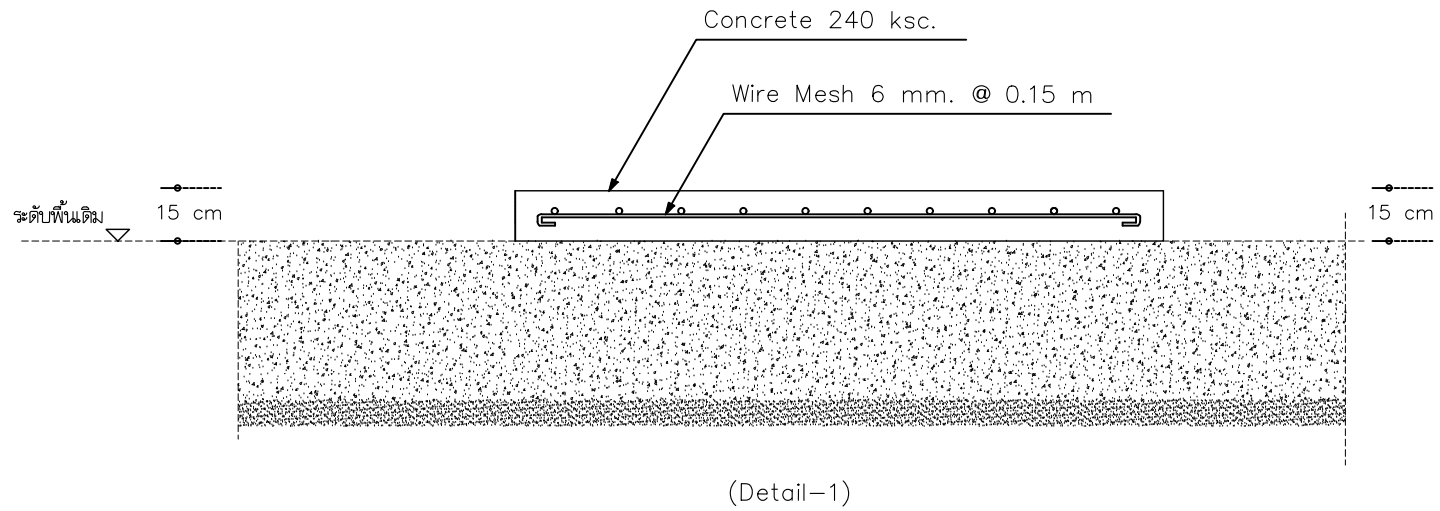

ปรับปรุงลานจอดรถยนต์ อาคาร 2

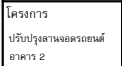

คณะบดีคณะเภสัชศาสตร์

รศ.ดร.ณัฏฐา วรกุล

ผู้ช่วยศาสตราจารย์ฝ่ายกายภาพ

ภก.กมล ป่าสวัสดิ์


หัวหน้าหน่วยอาคารสถานที่

วิศวกร

นายกัณณพนธ์ ช่างนุ่น

เขียนแบบ


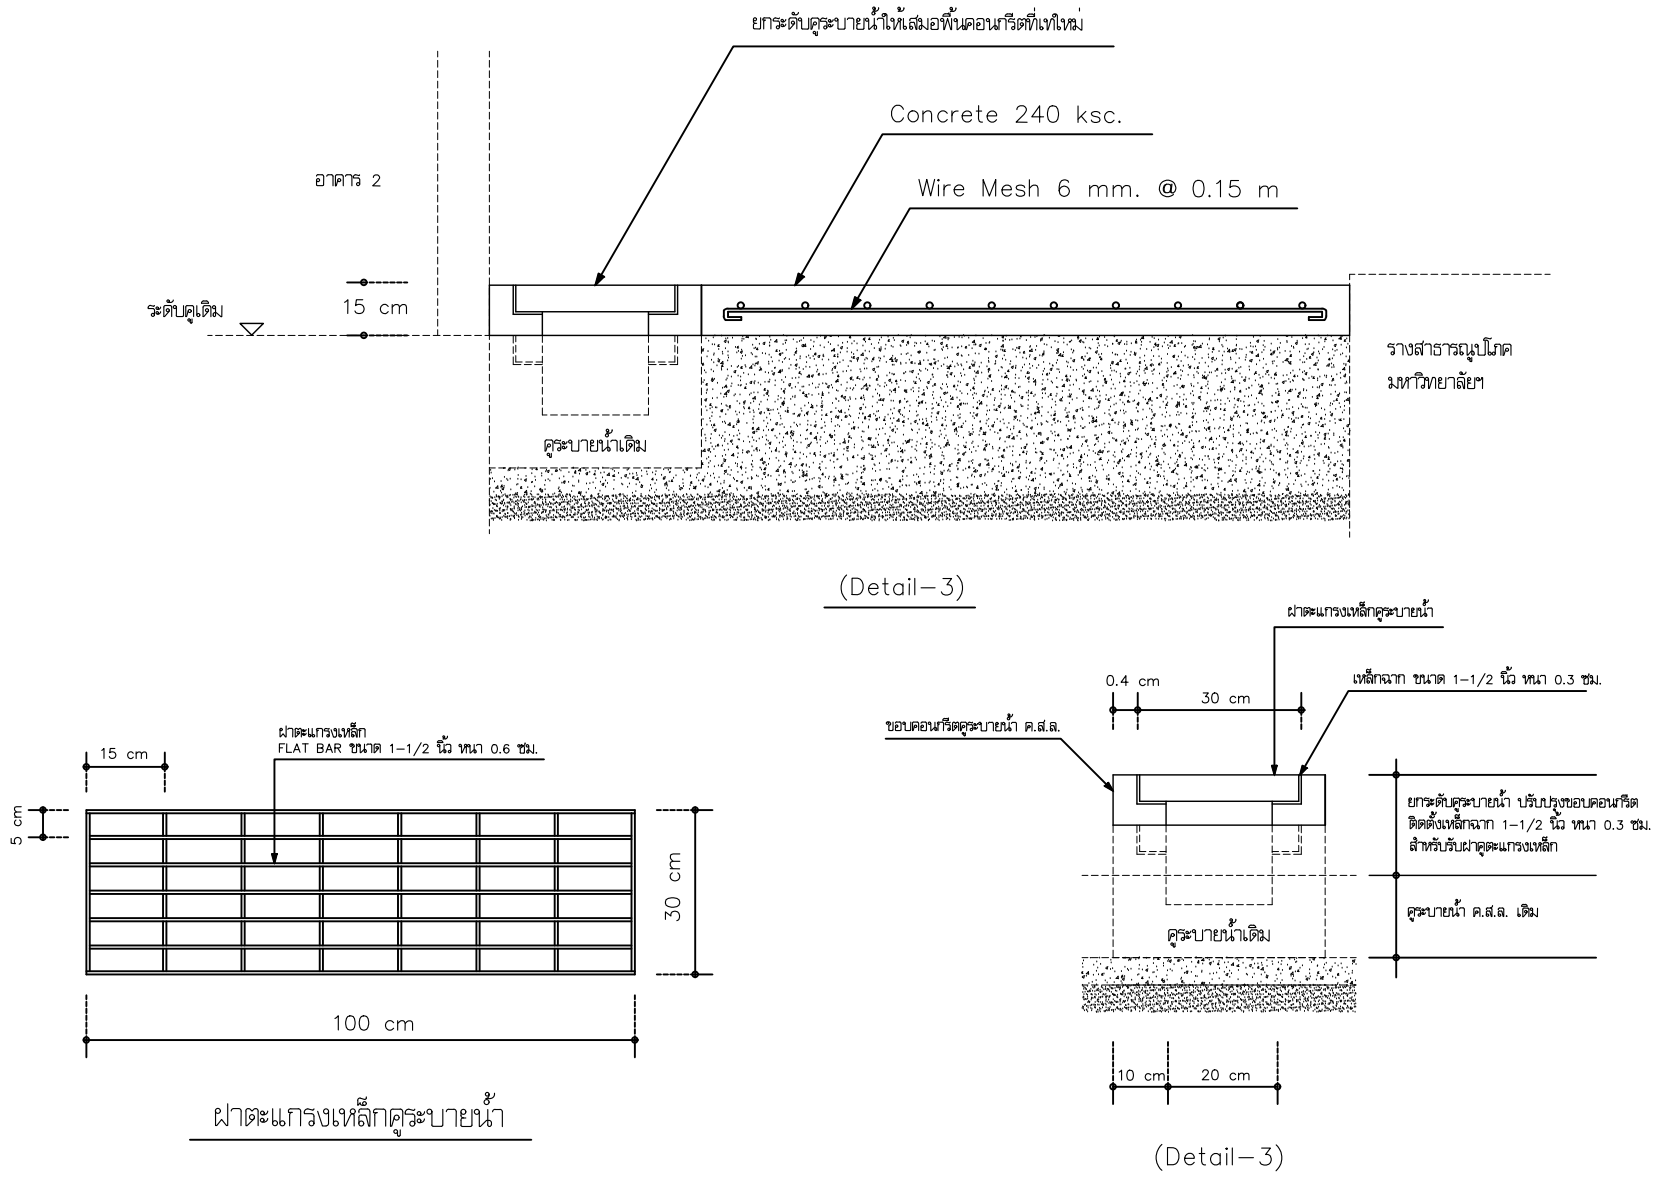

ปรับปรุงลานจอดรถยนต์ อาคาร 2


วันที่	การแก้ไขเพิ่มเติม

ประเภทงาน


แบบแผน




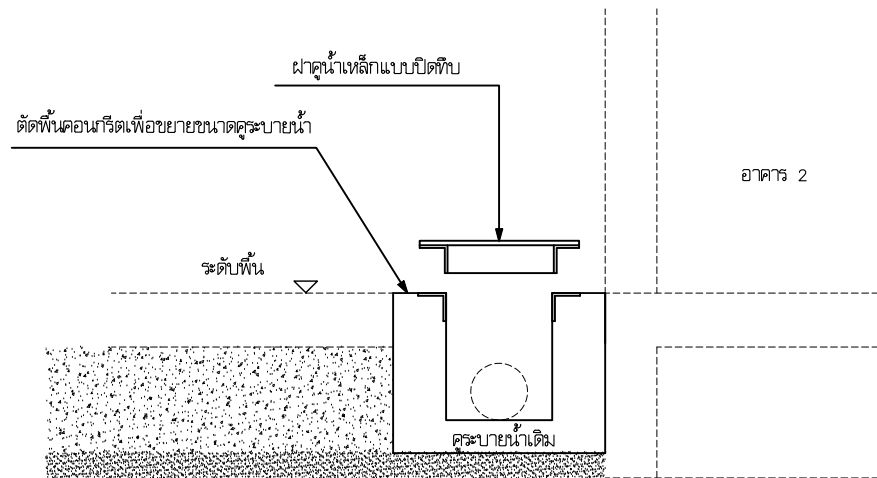

(Detail-4)

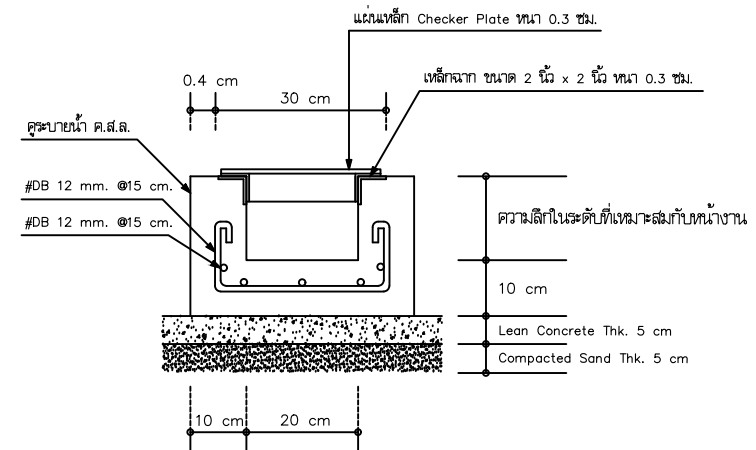

(Detail-4)

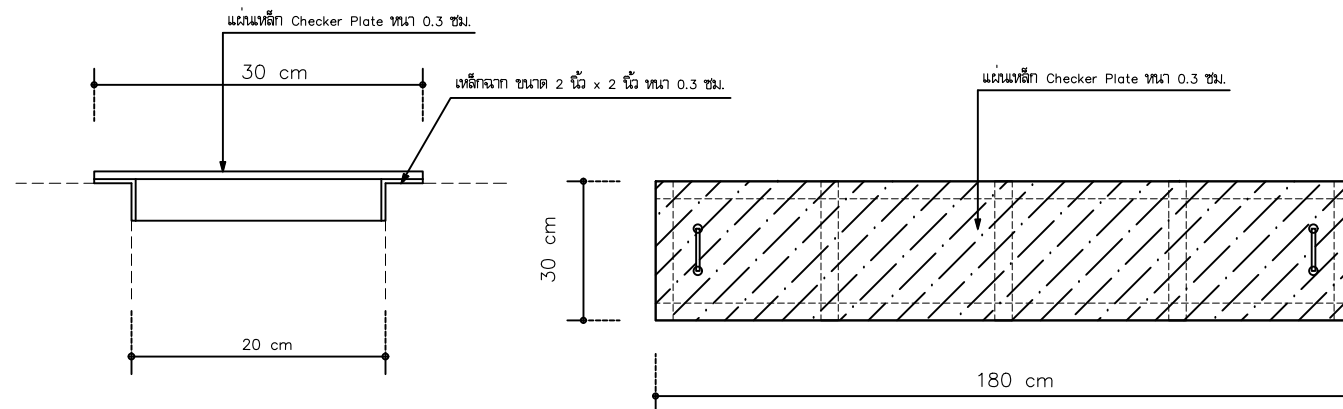

ฝาด้านเหล็กแบบปิดทึบครุบายนํ้า



โครงการ
ปรับปรุงลานจอดรถยนต์ อาคาร 2

ที่ตั้ง



หัวหน้าหน่วยงานก่อสร้าง
Lean Concrete Thk. 5 cm
Compacted Sand Thk. 5 cm

วิศวกร


วันที่	การแก้ไข

ประกอบร่าง

แบบร่าง

หมายเลข	วันที่
A-12	12

หมายเหตุ

ปรับปรุงลานจอดรถยนต์ อาคาร 2