




**HORIZONTAL SECTION**  
แบบรูปตัดตามแนวนอน (กรณีกระจกบาน)

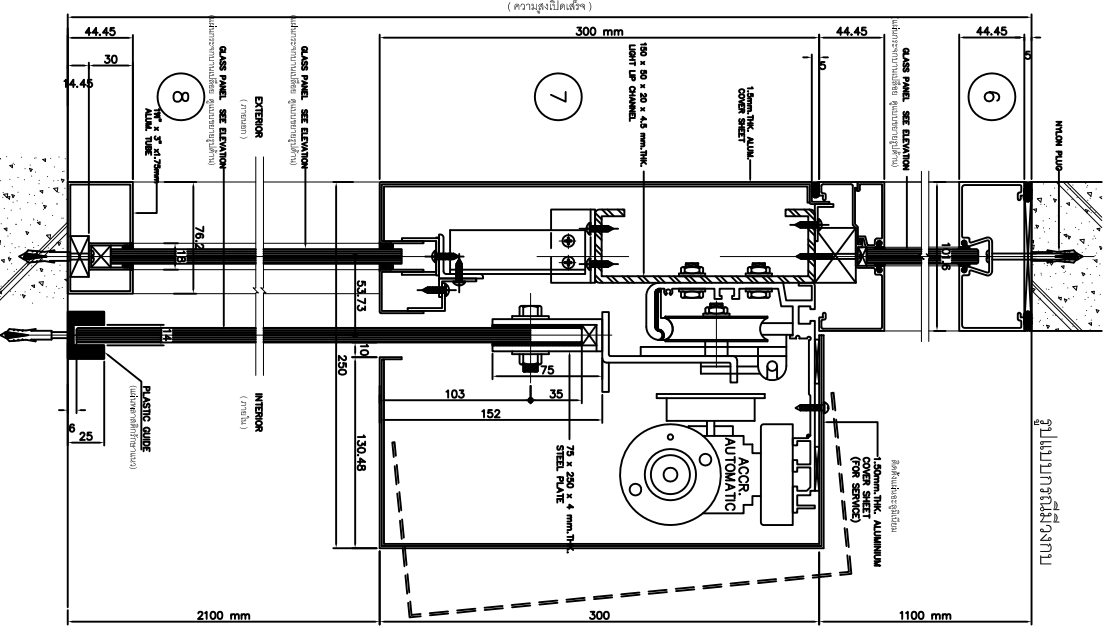


**VERTICAL SECTION DETAIL**  
(แบบขยายประตูที่ทางสูง)

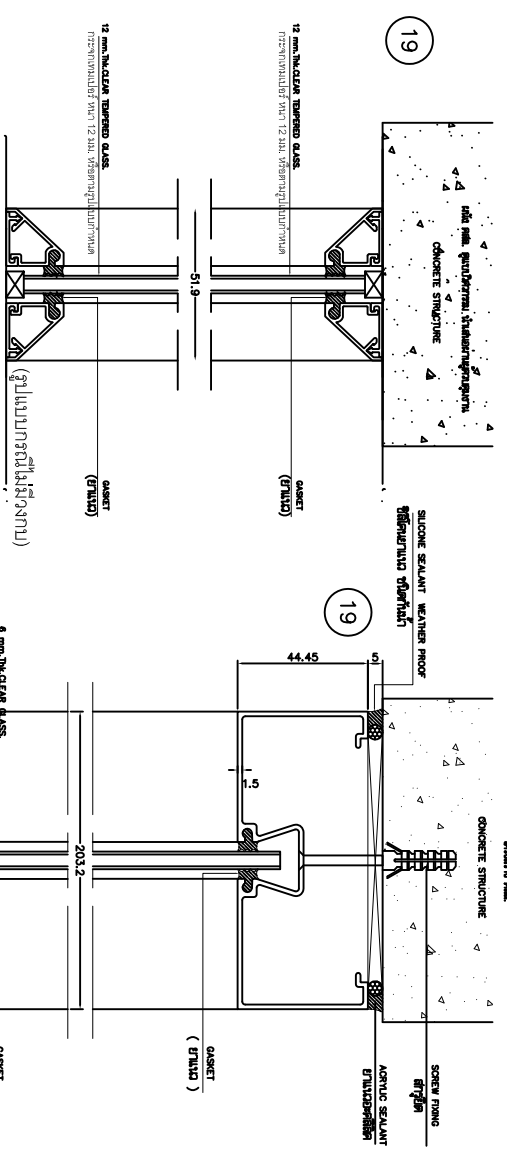


**HORIZONTAL SECTION**  
แบบรูปตัดตามแนวนอน (กรณีกระจกบาน)

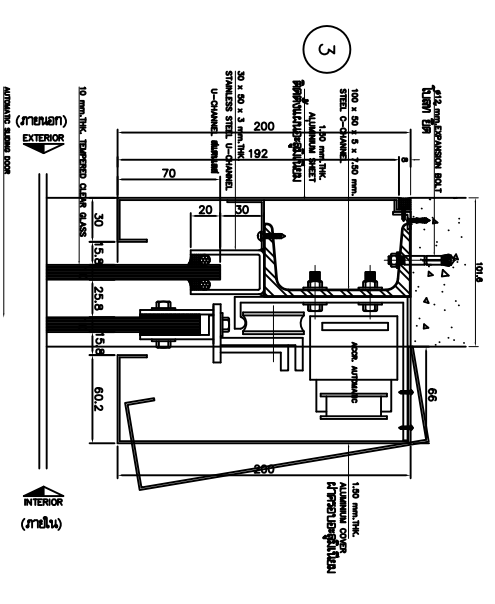

**HORIZONTAL SECTION**  
แบบรูปตัดตามแนวนอน (กรณีกระจกบาน)

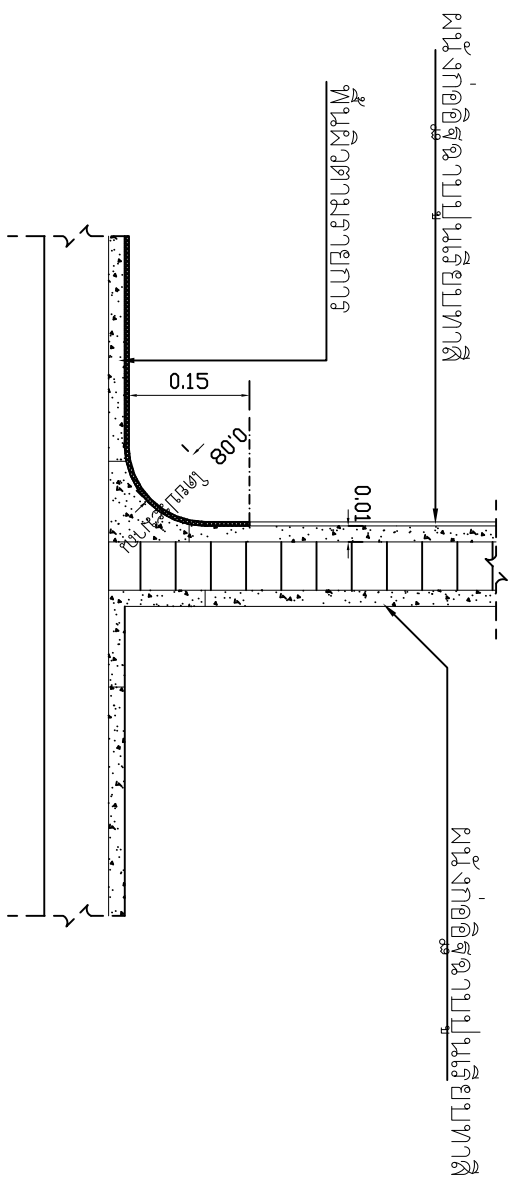

# แบบขยายประตูกระจก

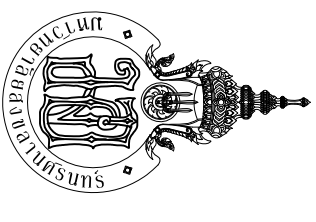

PROJECT NAME :

อาคารพาณิชย์ 2 ชั้น ต.บ้านใหม่ อ.เมือง จ.บุรีรัมย์ 1 หลัง.

OWNER :

บริษัท อสังหาริมทรัพย์ อ.เมืองบุรีรัมย์ จำกัด  
อ.เมืองบุรีรัมย์ จำกัด  
วิสาหกิจชุมชนในหมู่บ้าน

LOCATION :

พื้นที่บ้านใหม่ ต.บ้านใหม่ อ.เมืองบุรีรัมย์ จ.บุรีรัมย์  
อ.เมืองบุรีรัมย์ (สวนสาธารณะ)  
วิสาหกิจชุมชนในหมู่บ้าน

VTBdKf fu

IVVbdkf fu

Bl fu Bl fu LK19N

วิศวกร: ภาณุ ธีระกุล วรกุล

วิศวกร: ภาณุ ธีระกุล วรกุล

sys.soksoj.pwskikiskomjuo

นางสาวทิพย์ วัฒนา

สถาปนิก/วิศวกรช่างการ

นางสาวทิพย์ วัฒนา

:bl; dif PTK

ISkxobd

g-upocll

นายพัชร์ คุ้ม

cdhw-cll


czjpmuj

A-11


12/19

..... (.....)  
.....  
.....

TO EXISTING P.E.A. 33KV. OVERHEAD LINE

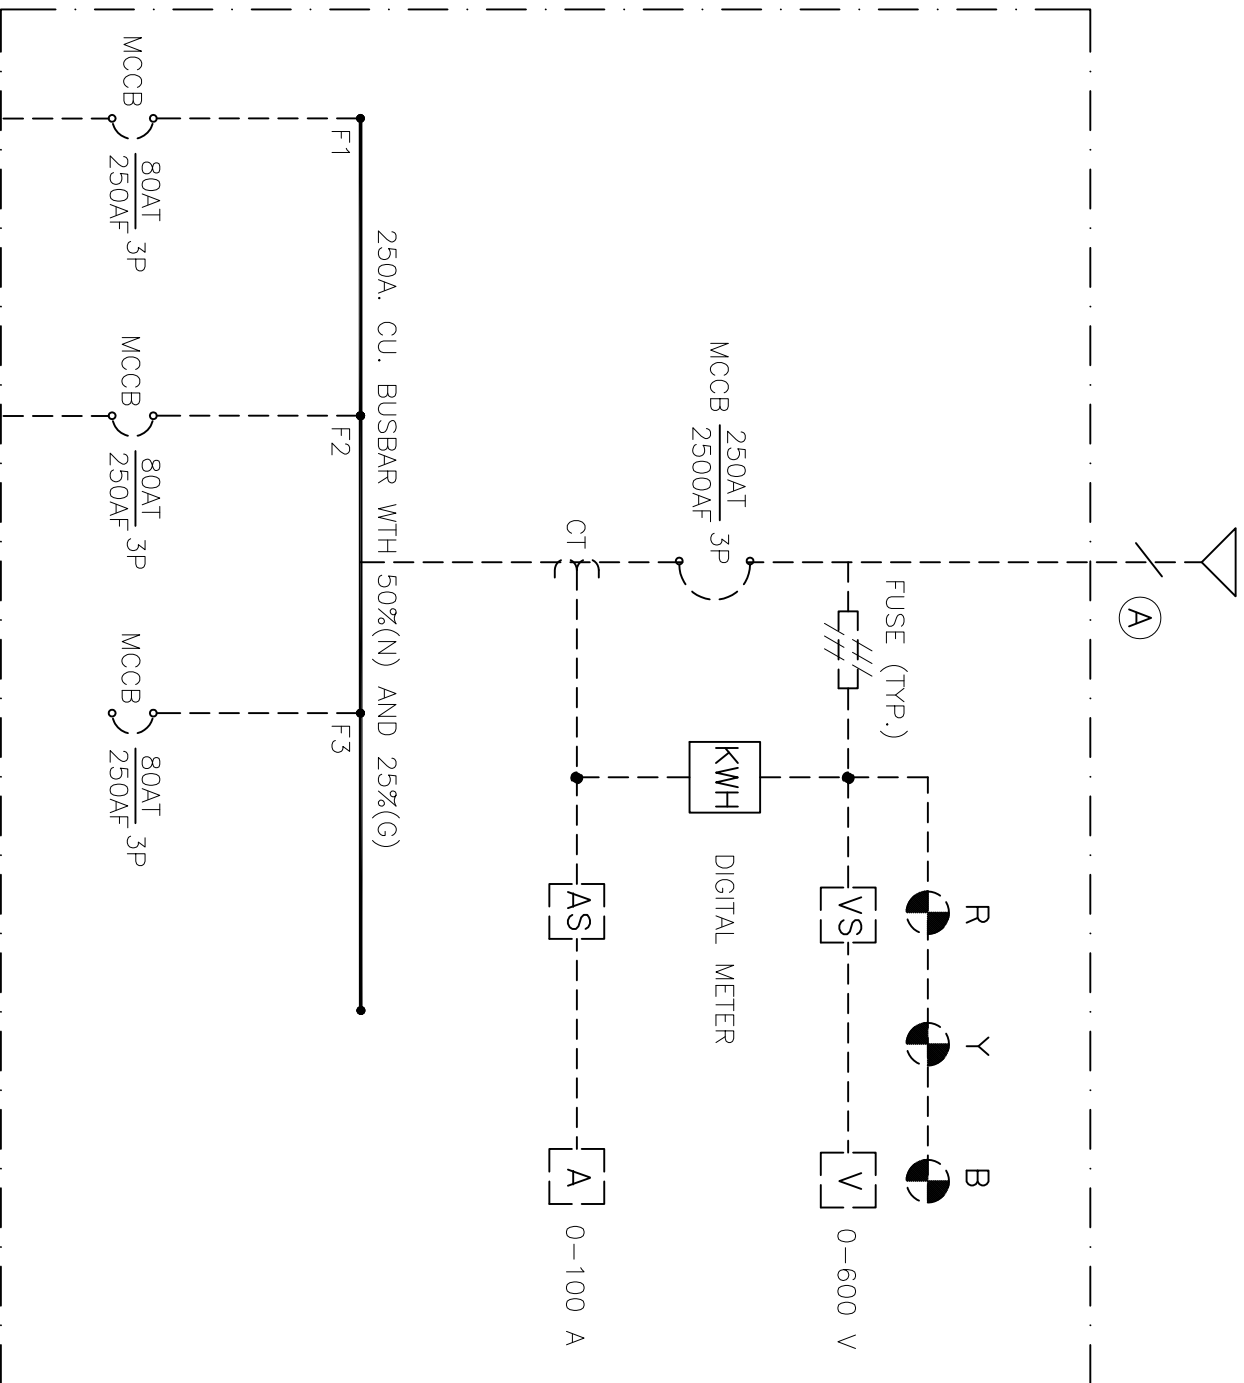

SPARE

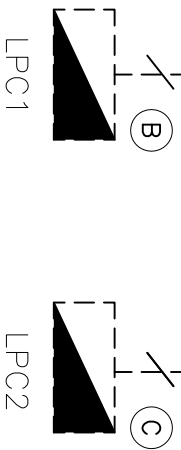


- NOTE.**
- ① NY 4x95/70G Sq.mm. in HDPE 90 mm.
  - ② THW 4x50/16G Sq.mm. in W/W 4"x6"
  - ③ THW 4x50/16G Sq.mm. in W/W 4"x4"

**รายละเอียดชนิด วัสดุอุปกรณ์ที่ใช้**

1. BREAKER MAIN 80 AT. 250 AF.
2. ตู้เหล็ก 36 ช่อง.
3. สายไฟ # 50 sq.mm.
4. สายไฟ # 16 sq.mm.
5. ตำแหน่งตู้ กำหนดตามช่างควบคุมงานขณะดำเนินการก่อสร้าง

**SINGLE LINE DIAGRAM FOR MDB**

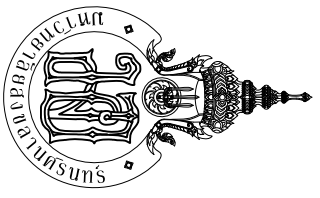

PROJECT NAME:

อาคารและปรับปรุงวัสดุอุปกรณ์ไฟฟ้า  
จำนวน 1 หลัง.

OWNER :

มหาวิทยาลัยสงขลานครินทร์  
คณะเภสัชศาสตร์  
วิทยาเขตหาดใหญ่

LOCATION :

มหาวิทยาลัยสงขลานครินทร์  
คณะเภสัชศาสตร์(วงษ์สงวนไพร)  
วิทยาเขตหาดใหญ่

v1bdklifu

v1vtdklifu

blfu&lt;g4t>=Lk191N

iv8lfu/jkplbkskicjcz0

sys soksojipwkbkiskomuj0

ออกแบบ/นายช่างปฏิบัติการ

:bl.difPtk

Iskxobd

g-upocll

cdhw-cll

czjpmuj

EE-01


13/19

รายละเอียด

วันที่

.....



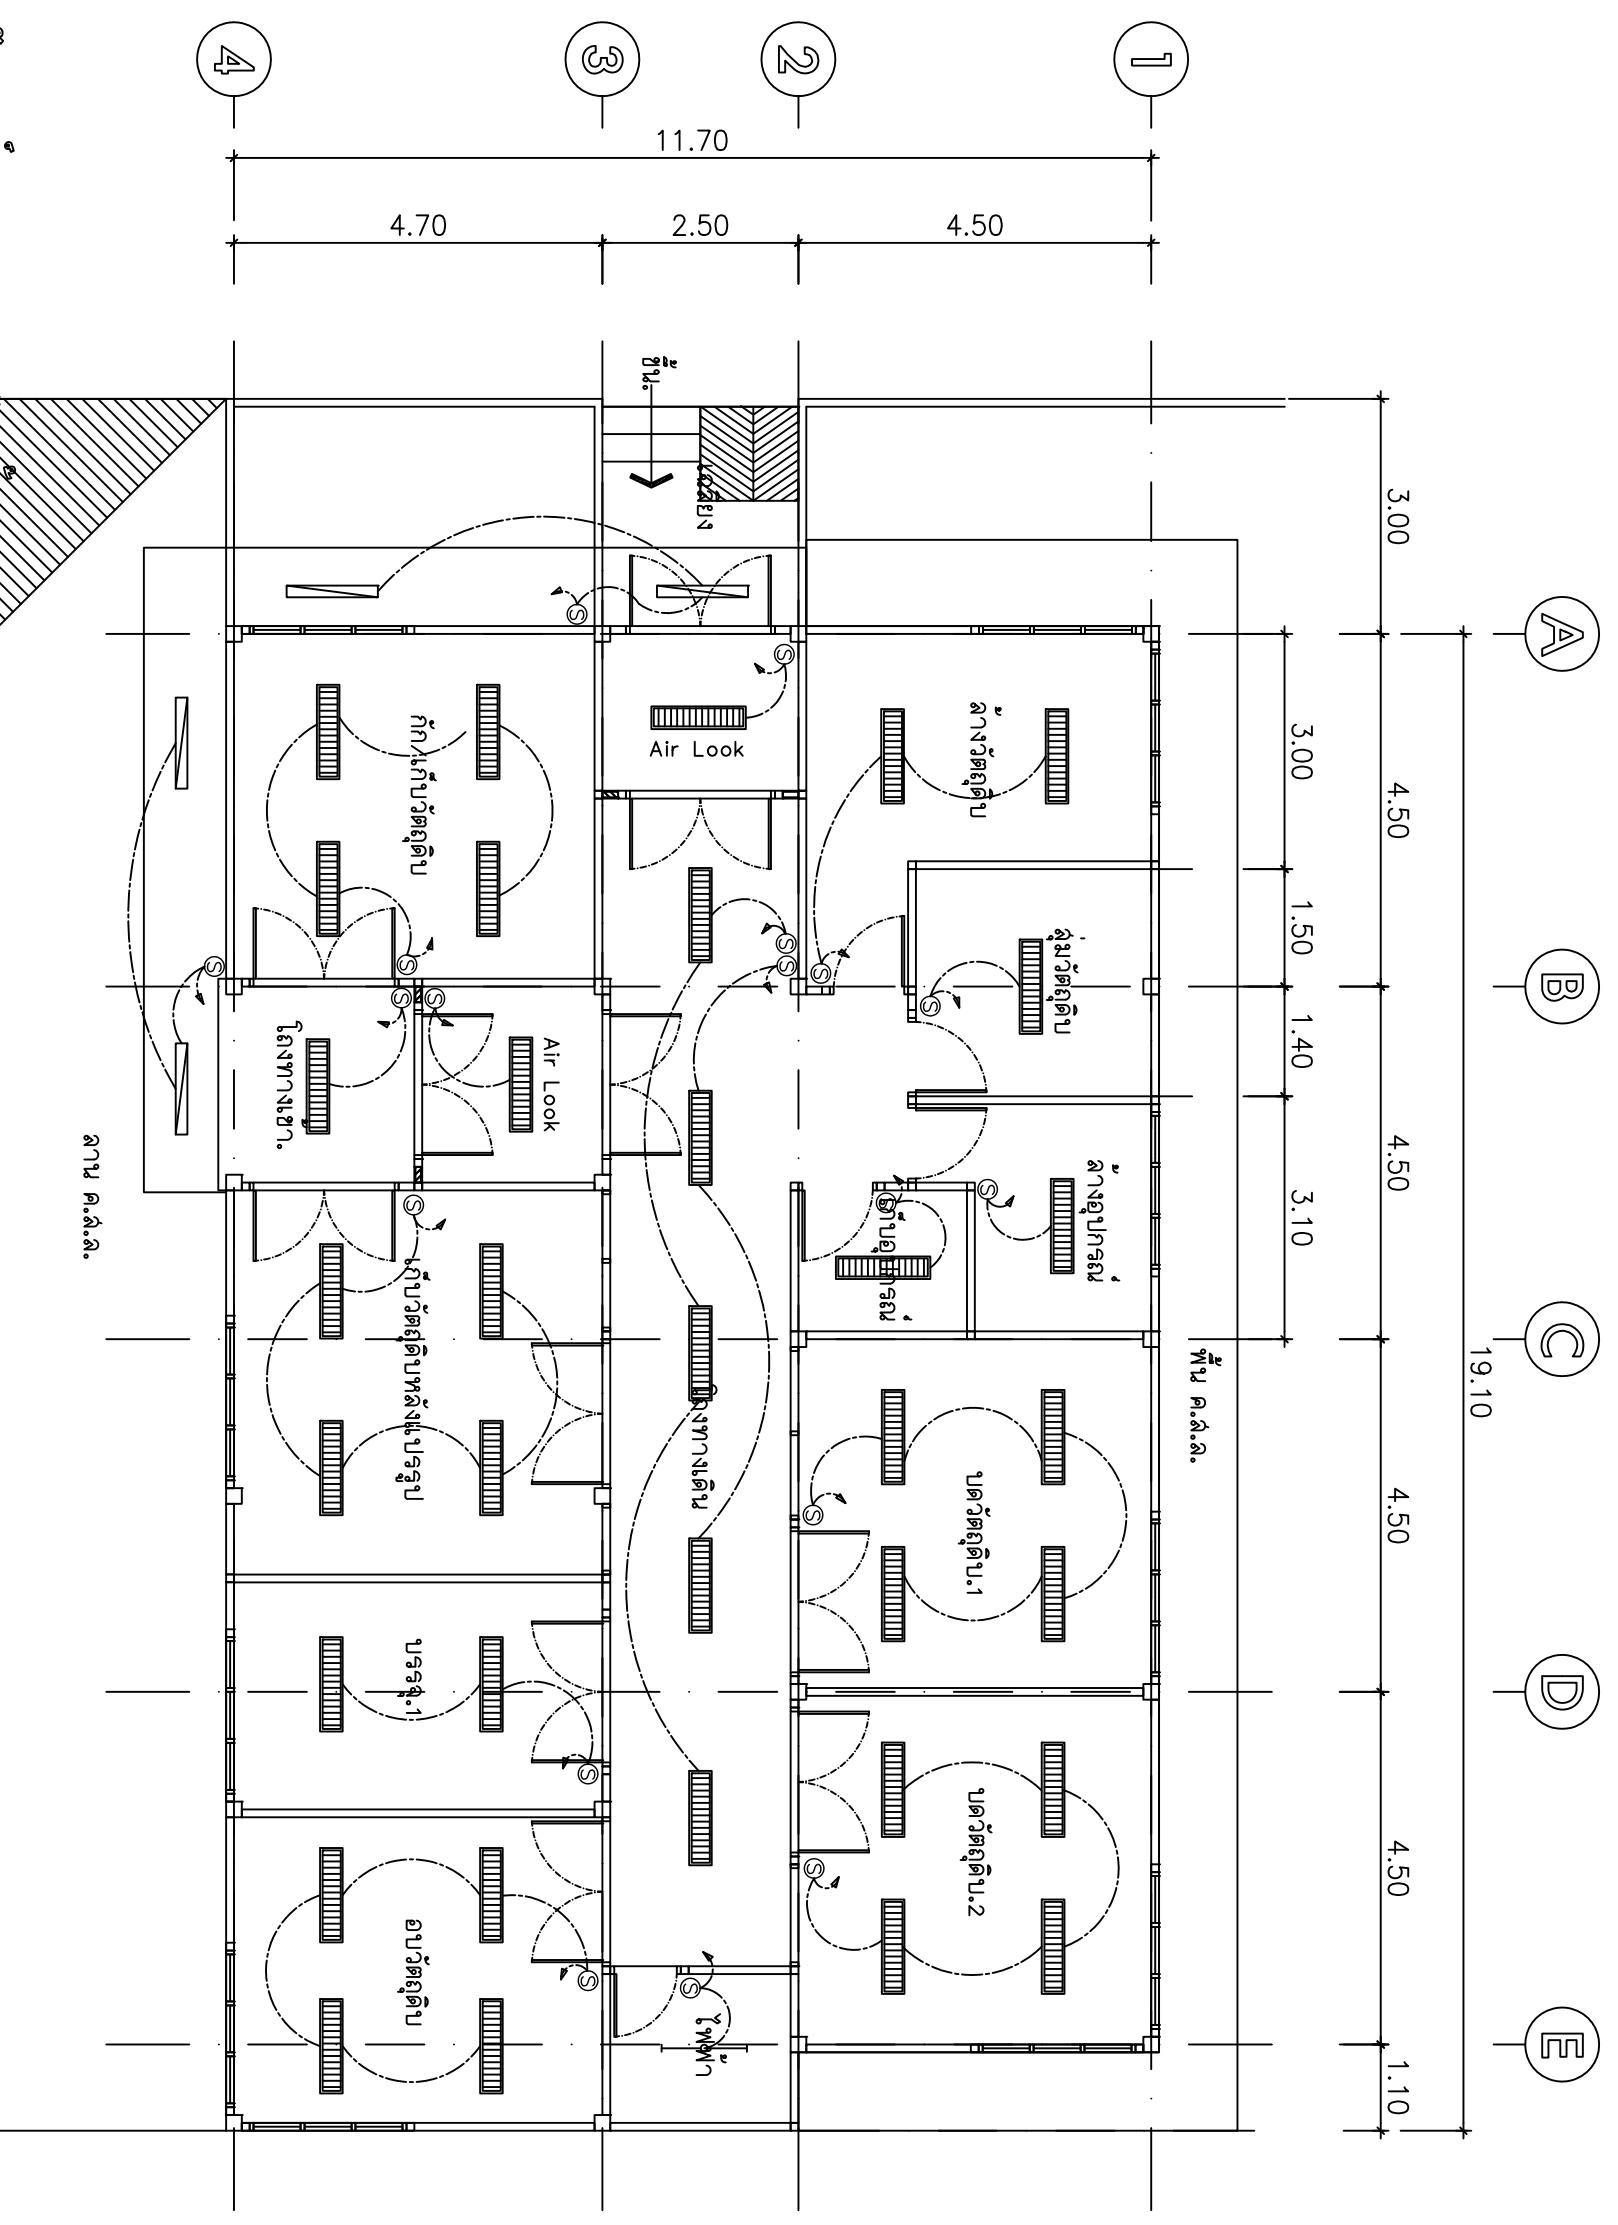


สัญลักษณ์ประกอบแบบไฟฟ้า

- 2x2.5 SQMM. THW 1/2" PVC.
- โคมไฟฟลูออโรเรสเซนต์ 1x18 W.(LED) โคมฝัง มีแผ่นใสปิดหน้า โคมไฟ แผ่นสะท้อนแสงทำจากอลูมิเนียม
- โคมไฟกันฝนสีขาว 1 x 18 W.(LED) หลอดสีเหลืองใสแฉ่ง
- โคมไฟฟลูออโรเรสเซนต์เปลือย ติดลอย 1x18 W.(LED)
- สวิทช์ทางเดียว 16A.250V.ฝาพลาสติกสีขาว (H=1.20 m.)

แปลนไฟฟ้าสะอาดจากเขตนอก

SCALE

1:100

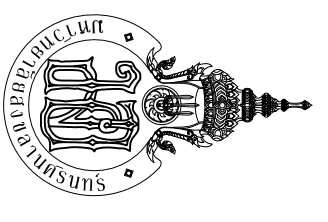

PROJECT NAME:

อาคารและประตูวัสดุอิเล็กทรอนิกส์  
จำนวน 1 หลัง.

OWNER :

มหาวิทยาลัยสงขลานครินทร์  
คณะเภสัชศาสตร์  
วิทยาเขตหาดใหญ่

LOCATION :

มหาวิทยาลัยสงขลานครินทร์  
คณะเภสัชศาสตร์(วงษ์สงวนไพร)  
วิทยาเขตหาดใหญ่

vTbdklfu

vTbdklfu

Bl fu&lt;4tY=Lk19IN

รศ.ดร.ภาณุ ธีระพร วรกุล

ivBl fu/ kplbskicjcz

รศ.ดร.ภาณุ ธีระพร วรกุล

sys sokseojpw&lt;skomjD

นางสาวทิพย์ นิลนพ

ออกแบบ/นายช่างวิชาการ

นายอมร อภิวงษ์

:bl: dIf P Tk

Iskxobd

g-upocll

นายพัชร แซ่ตั้ง

oIrcll

ช่างไฟฟ้าแสงสว่าง ชี้มนตง

czjnmj

Oeo.o

EE-03

15/19

cdhw-cll

รายชื่อ

รายละเอียด

.....

(.....)

.....

.....

.....

.....

.....

.....

.....

.....

.....

.....

.....

.....

.....

.....







